


detail 3 - Dolní Bukovsko

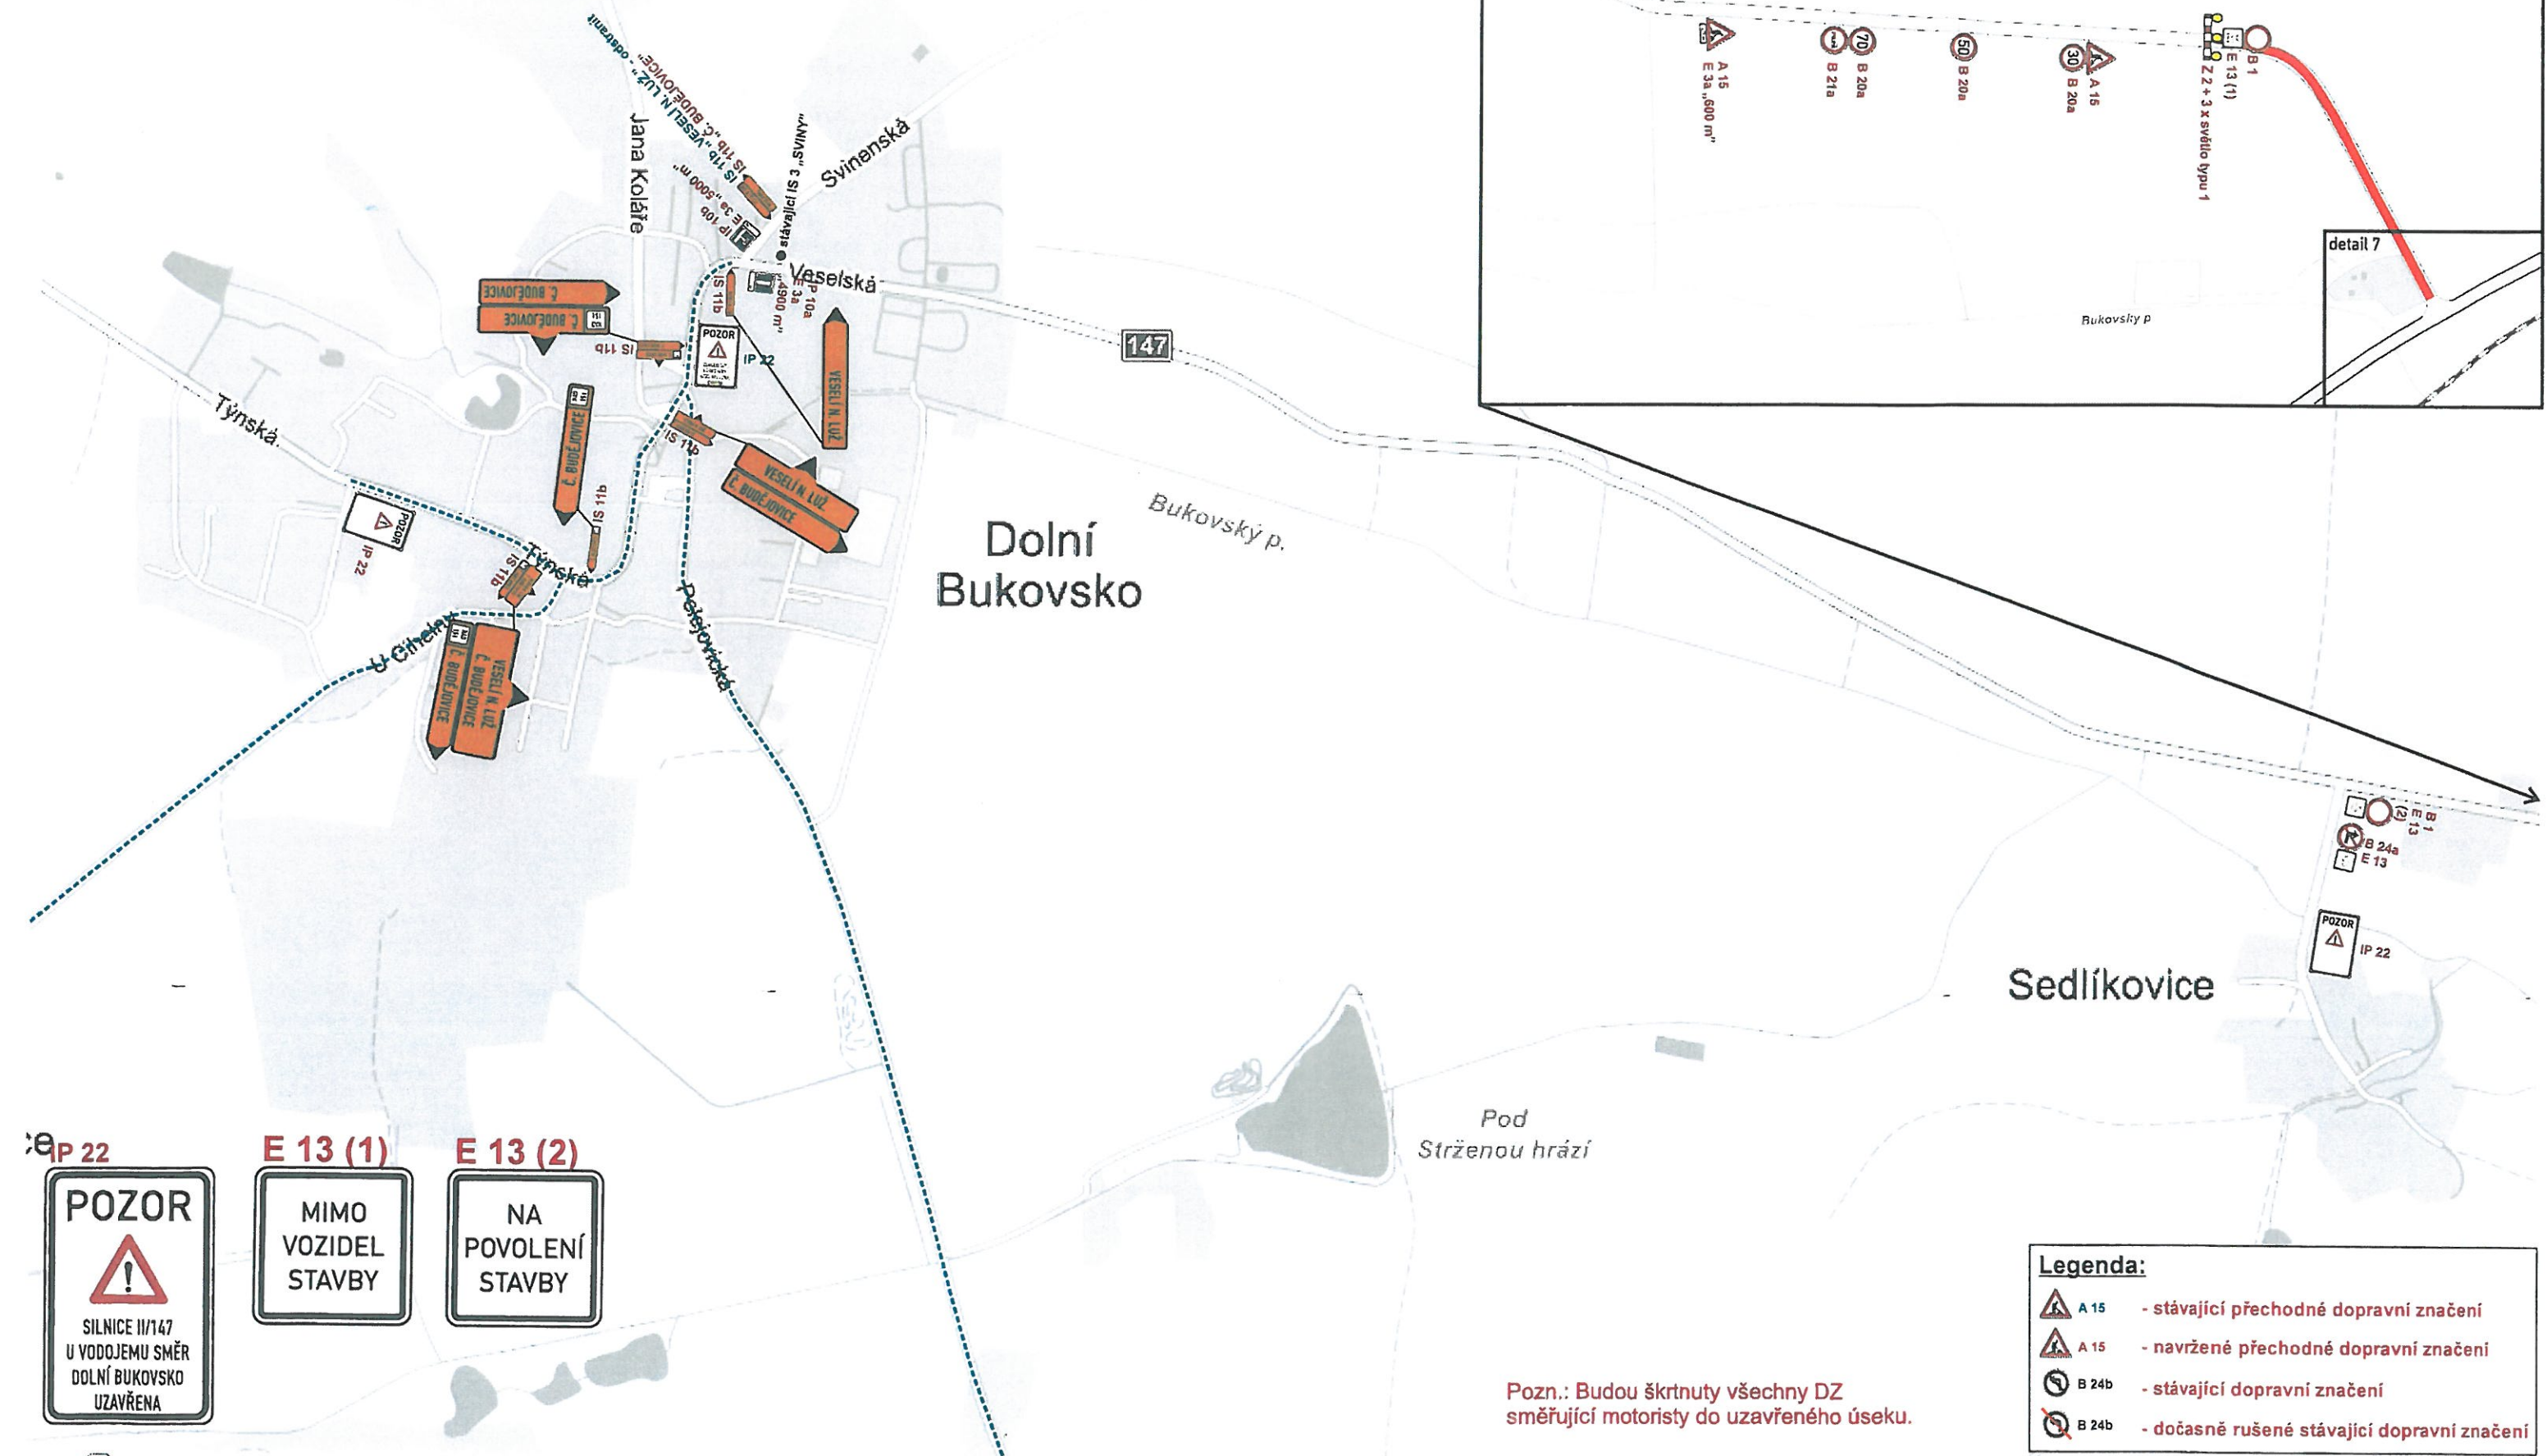

Legenda:

- A 15 - stávající přechodné dopravní značení
- A 15 - navržené přechodné dopravní značení
- B 24b - stávající dopravní značení
- B 24b - dočasné rušené stávající dopravní značení

Pozn.: Budou škrtnuty všechny DZ směřující motoristy do uzavřeného úseku.



dopravní značení