
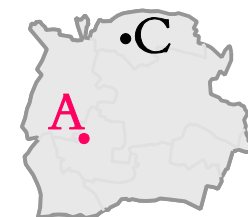


ZMĚNA Č.3 ÚPO DOLNÍ BUKOVSKO

Odůvodnění Změny č.3 KOORDINAČNÍ VÝKRES

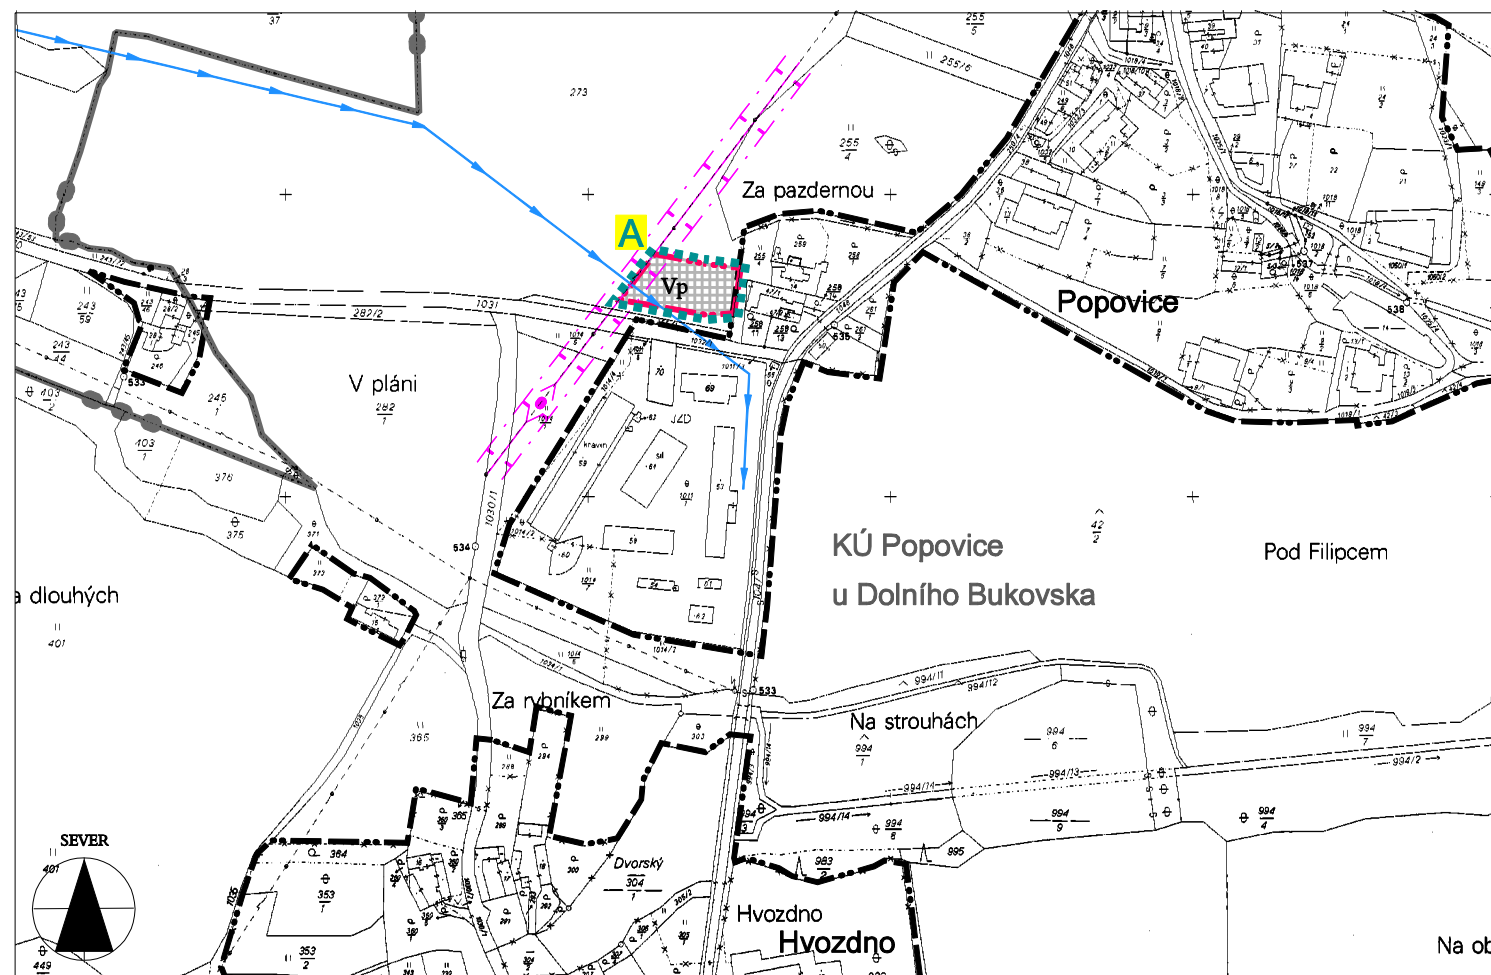

LEGENDA

HRANICE A ZNAČENÍ

- hranice katastrálního území
- hranice lokalit změny č.3 ÚPO = hranice řešeného území
- označení lokalit změny č.3 ÚPO
- hranice zastavěného území (převzatá z územního plánu)
- hranice zastavitelných ploch

PLOCHY S ROZDÍLNÝM ZPŮSOBEM VYUŽITÍ

- | | | |
|------|-------|------------------------------|
| STAV | NÁVRH | |
| | | území pro výrobu a podnikání |

TECHNICKÁ INFRASTRUKTURA

- vodovod
- elektrické vedení VN 22kV

LIMITY VYUŽITÍ ÚZEMÍ

- ochranné pásmo el. vedení

Řešené území se nachází v CHOPAV Třeboňská pánev.
Řešené území se nachází v ochranném pásmu radiolokačního prostředku RTH Třebotovice.

ZÁZNAM O ÚČINNOSTI

ZMĚNA č.3 Územního plánu obce DOLNÍ BUKOVSKO

správní orgán, který Změnu č.3 ÚPO vydal	pořizovatel
Zastupitelstvo Městysy Dolní Bukovsko číslo jednací (usnesení): 158/15/2012 datum vydání: 10.12.2012 datum nabytí účinnosti: 19.1.2013	MěÚ Týn nad Vltavou, Odbor regionálního rozvoje úřední osoba pořizovatele: Ing. Libor Trča vedoucí odboru regionálního rozvoje

urbanisticko
architektonická
UA
PROJEKCE
Boleslavova 30, tel:387413480
370 06 ČESKÉ BUDĚJOVICE

VEDOUcí PROJEKTANT: ING.ARCH. Š. ŤUKALOVÁ	ZODPOVĚDNÝ PROJEKTANT: ING.ARCH. Š. ŤUKALOVÁ	KRESLIL: ING. J. HASALÍKOVÁ
INVESTOR: MĚSTYS DOLNÍ BUKOVSKO	MÍSTO: HORNÍ BUKOVSKO	
DATUM: XI / 2012	MĚŘÍTKO: 1:5 000	STUPEŇ: PARÉ Č.
AKCE: ZMĚNA Č. 3 ÚPO DOLNÍ BUKOVSKO		
OBSAH: ODŮVODNĚNÍ ZMĚNY Č.3 KOORDINAČNÍ VÝKRES		VÝKRES Č.: II.1 / A