
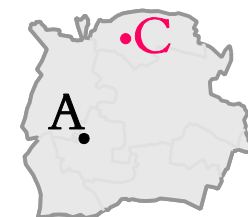


# ZMĚNA Č.3 ÚPO DOLNÍ BUKOVSKO

## Odůvodnění Změny č.3 KOORDINAČNÍ VÝKRES

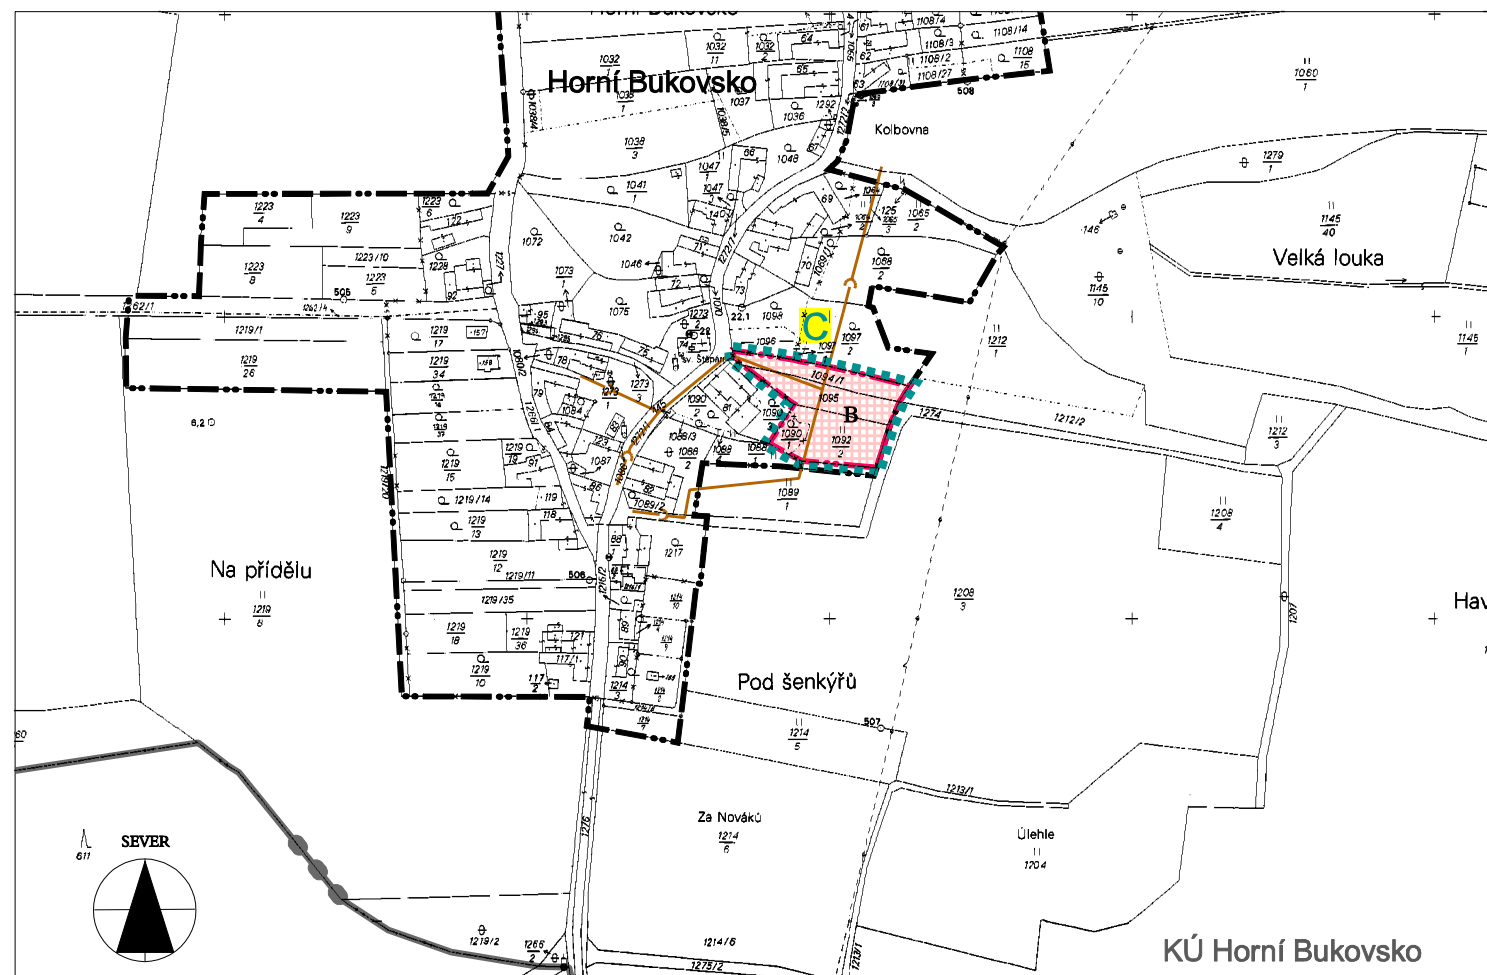

### LEGENDA

#### HRANICE A ZNAČENÍ

	hranice katastrálního území
	hranice lokalit změny č.3 ÚPO = hranice řešeného území
	označení lokalit změny č.3 ÚPO
	hranice zastavěného území (převzatá z územního plánu)
	hranice zastavitelných ploch

#### PLOCHY S ROZDÍLNÝM ZPŮSOBEM VYUŽITÍ

STAV	NÁVRH	
		území obytné

#### TECHNICKÁ INFRASTRUKTURA

	kanalizace
--	------------

Řešené území se nachází v CHOPAV Třeboňská pánev.

Řešené území se nachází v ochranném pásmu radiolokačního prostředku RTH Třebotovice.

#### ZÁZNAM O ÚČINNOSTI

### ZMĚNA č.3 Územního plánu obce DOLNÍ BUKOVSKO

správní orgán, který Změnu č.3 ÚPO vydal	pořizovatel
Zastupitelstvo Městysy Dolní Bukovsko číslo jednací (usnesení): 158/15/2012 datum vydání: 10.12.2012 datum nabytí účinnosti: 19.1.2013	MěÚ Týn nad Vltavou, Odbor regionálního rozvoje  úřední osoba pořizovatele: Ing. Libor Trča vedoucí odboru regionálního rozvoje



Boleslavova 30, tel:387413480  
370 06 ČESKÉ BUDĚJOVICE

VEDOUcí PROJEKTANT: ING.ARCH. Š. ŤUKALOVÁ	ZODPOVĚDNÝ PROJEKTANT: ING.ARCH. Š. ŤUKALOVÁ	KRESLIL: ING. J. HASALÍKOVÁ
INVESTOR: MĚSTYS DOLNÍ BUKOVSKO	MÍSTO: HORNÍ BUKOVSKO	
DATUM: X/2012	MĚRÍTKO: 1:5 000	STUPEŇ: PARÉ Č.
AKCE: <b>ZMĚNA Č. 3 ÚPO DOLNÍ BUKOVSKO</b>		
OBSAH: ODŮVODNĚNÍ ZMĚNY Č.3 KOORDINAČNÍ VÝKRES		VÝKRES Č.: <b>II.1 / C</b>