



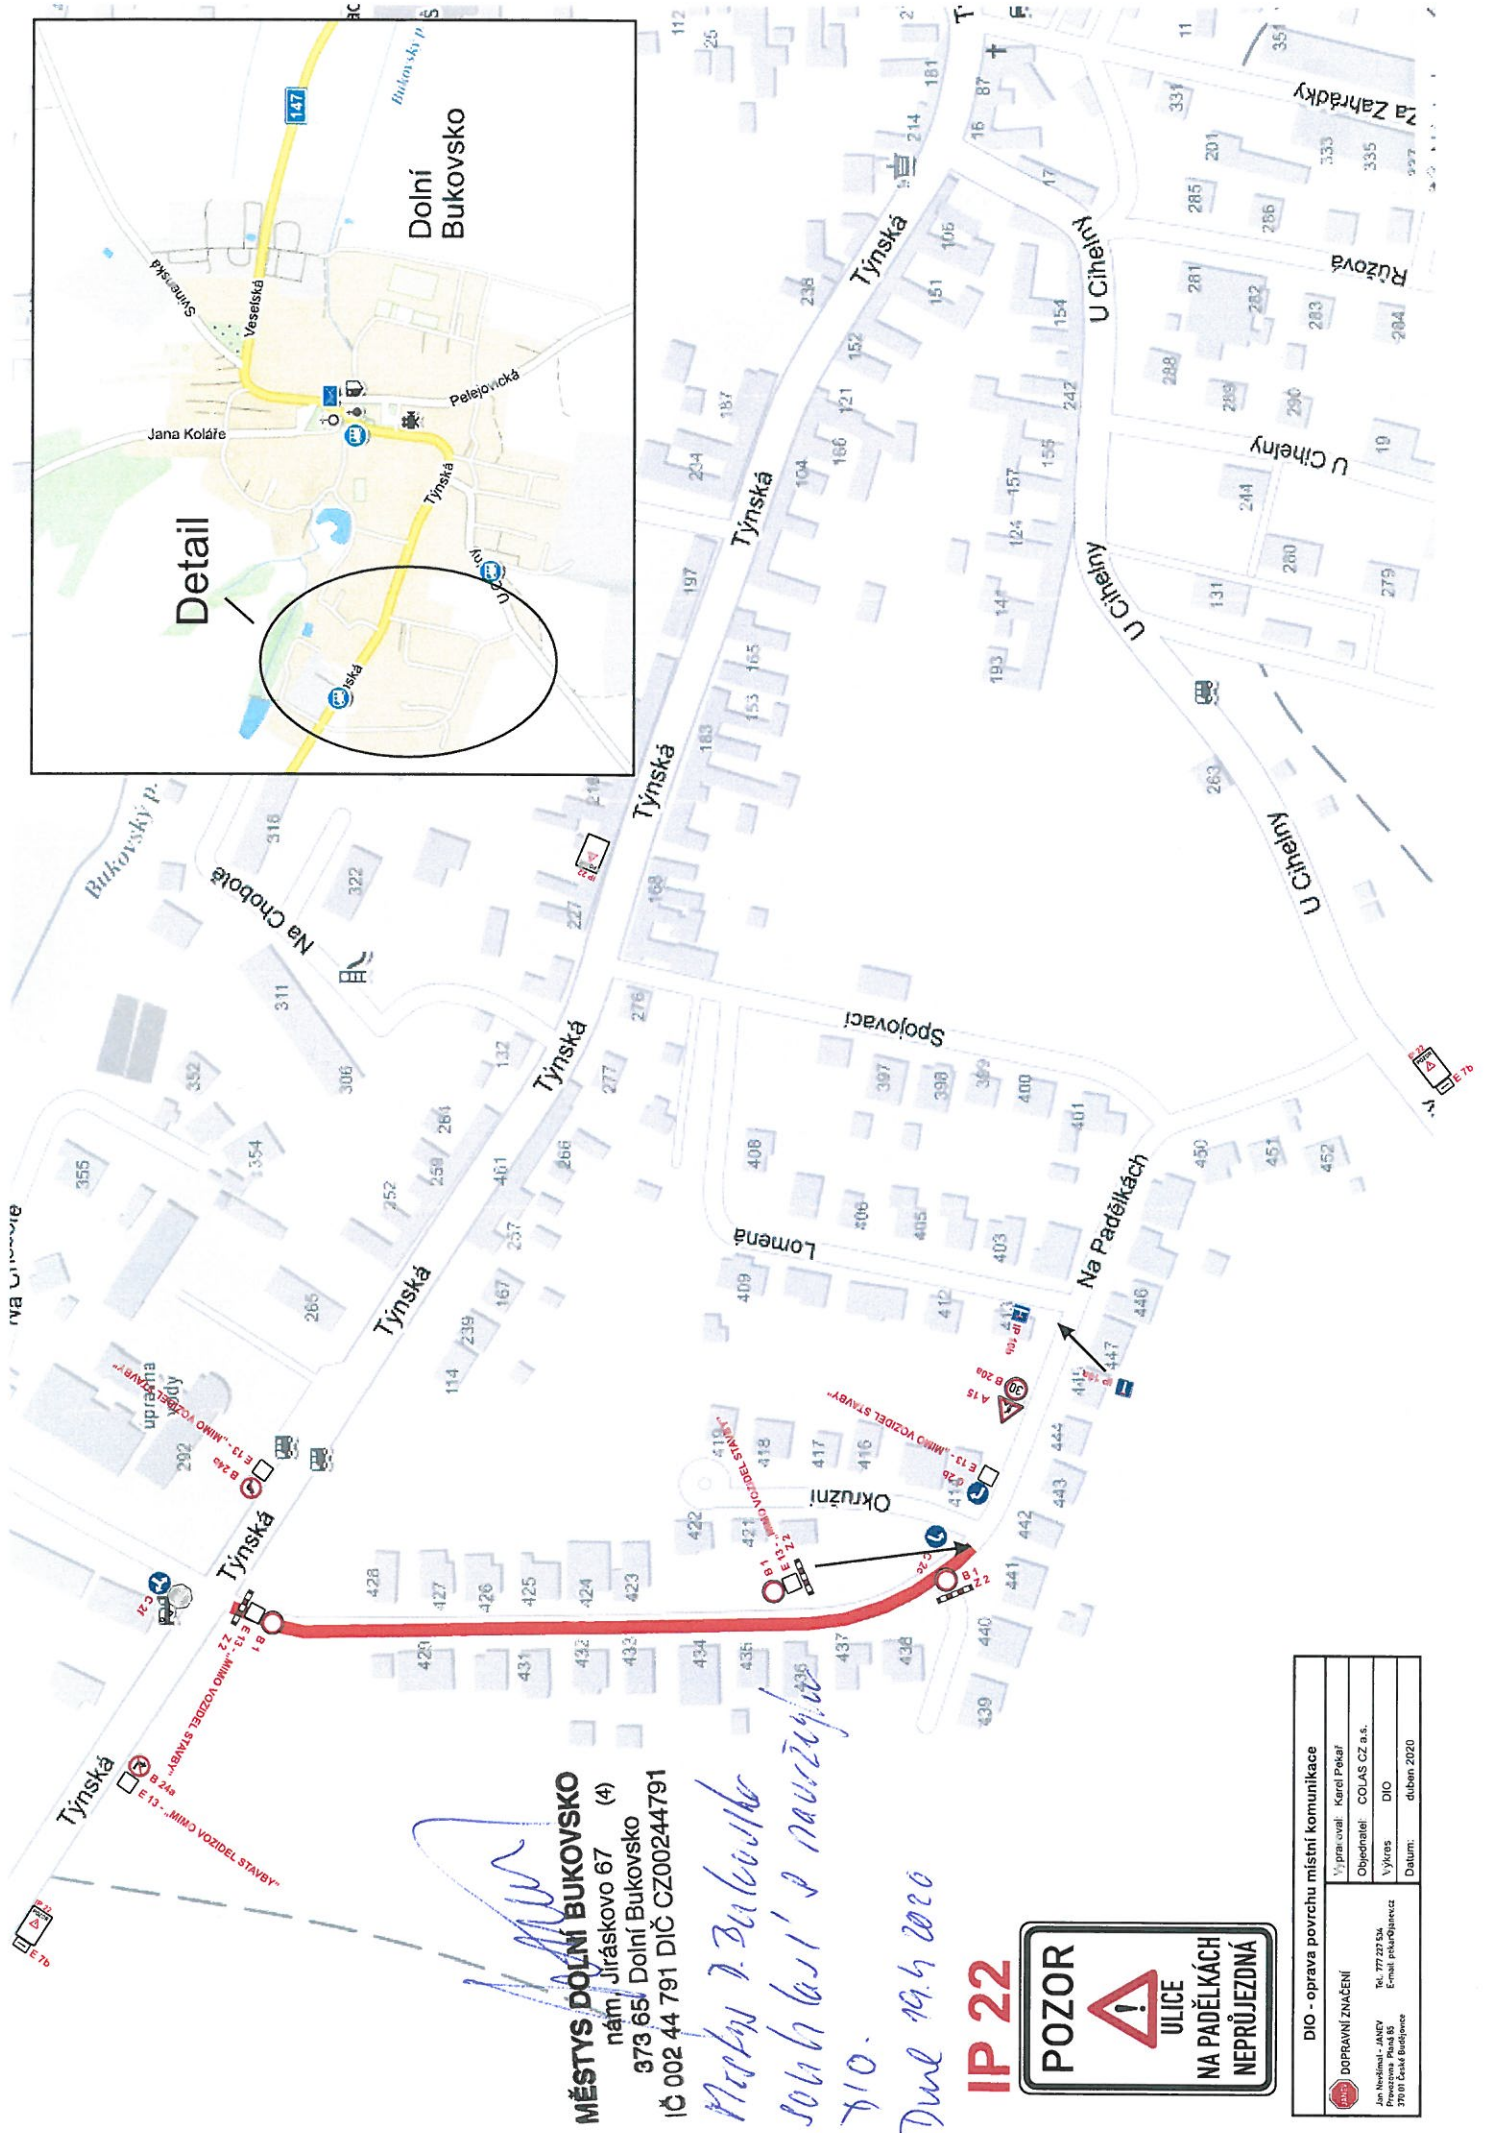

MĚSTYS DOLNÍ BUKOVSKO
 nám. Jiráskovo 67 (4)
 373 65, Dolní Bukovsko
 IČ 002 44 791 DIČ CZ00244791

*Mapky z Bukovska
 součástí a navržený
 710.
 Dne 19.4.2020*

IP 22

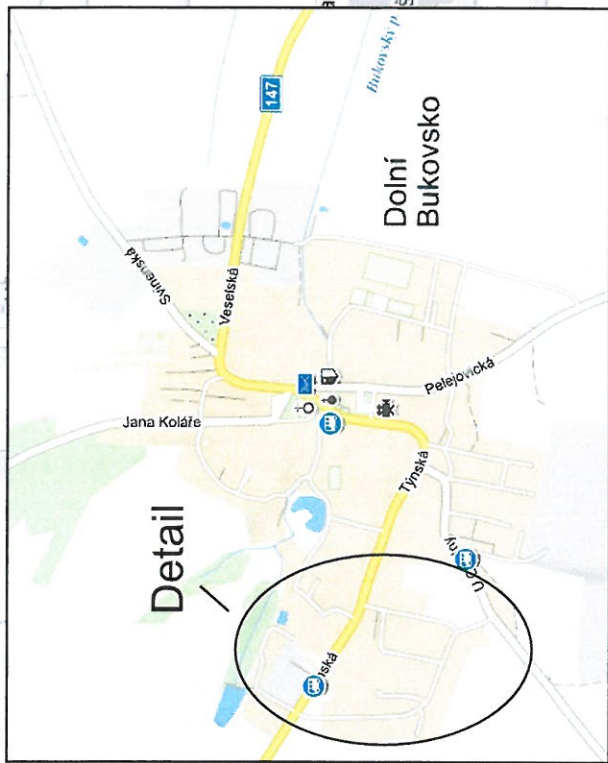

DIO - oprava povrchu místní komunikace	
DOPRAVNÍ ZNAČENÍ	Vypracoval: Karel Polak
Objednatel: COLAS CZ a.s.	Výkres: DIO
Jan Nedelka - JANTY Tel. 777 227 541 E-mail: jant@colas.cz	Datum: duben 2020
378 01 Česká Budějovice	