



INDEX	DATE/TIME/DATE	PO-CHYBY / NOTES

Bpv 40,000 = 492,280 m² n. n. (číslo podlažia 1.NP 80,101 Zámeč)

Area / Project

PANSTVÍ BŽÍ

Author / Author

LOXIA

Architects Ingenieři s.r.o.
Pencelá 508, 120 00 Praha 2
T: +420 221 811711, E: info@loxia.cz
Vybavení příslušenství a jiné služby spojené s
Neautorizovaní poskytovatelé a dodávky služeb
jakožto plně platné služby v souladu s platnými zákony ČR
a mezinárodními směrnici o ochraně autorských práv platných
na celém světě

Engineer / Approved

Date / Date

Engineer / Approved

Date / Date

Investor / Developer

LOXIA Consulting s.r.o.
Pencelá 2002724,
120 00 Praha 2

Engineer / Approved

Date / Date

Stupeň / Stage
DOKUMENTACE PRO VYDÁNÍ
SPOLEČNÉHO POVOLENÍ A ZMĚNU
V UŽÍVÁNÍ STAVBY

Část dokumentace - průběh / Part of documentation - progress

Část stavby / Part of project

Vypracoval / Designed by

LOXIA Architects Ingenieři s.r.o.

Vypracoval / Elaborated by

Kontroloval / Checked

Dokontroval / Supervised by

Ing. arch. Tomáš Přánský

Ing. arch. Jana Hlaváčková

Období / Content

PODKLAD PRO SMĚNU POZEMKŮ - SCHÉMA 1

Matéria / Scale

Číslo / No.

Číslo stavby / Part of project

Číslo / No.

Date / Date

BŽ31


C

5

L

01

00

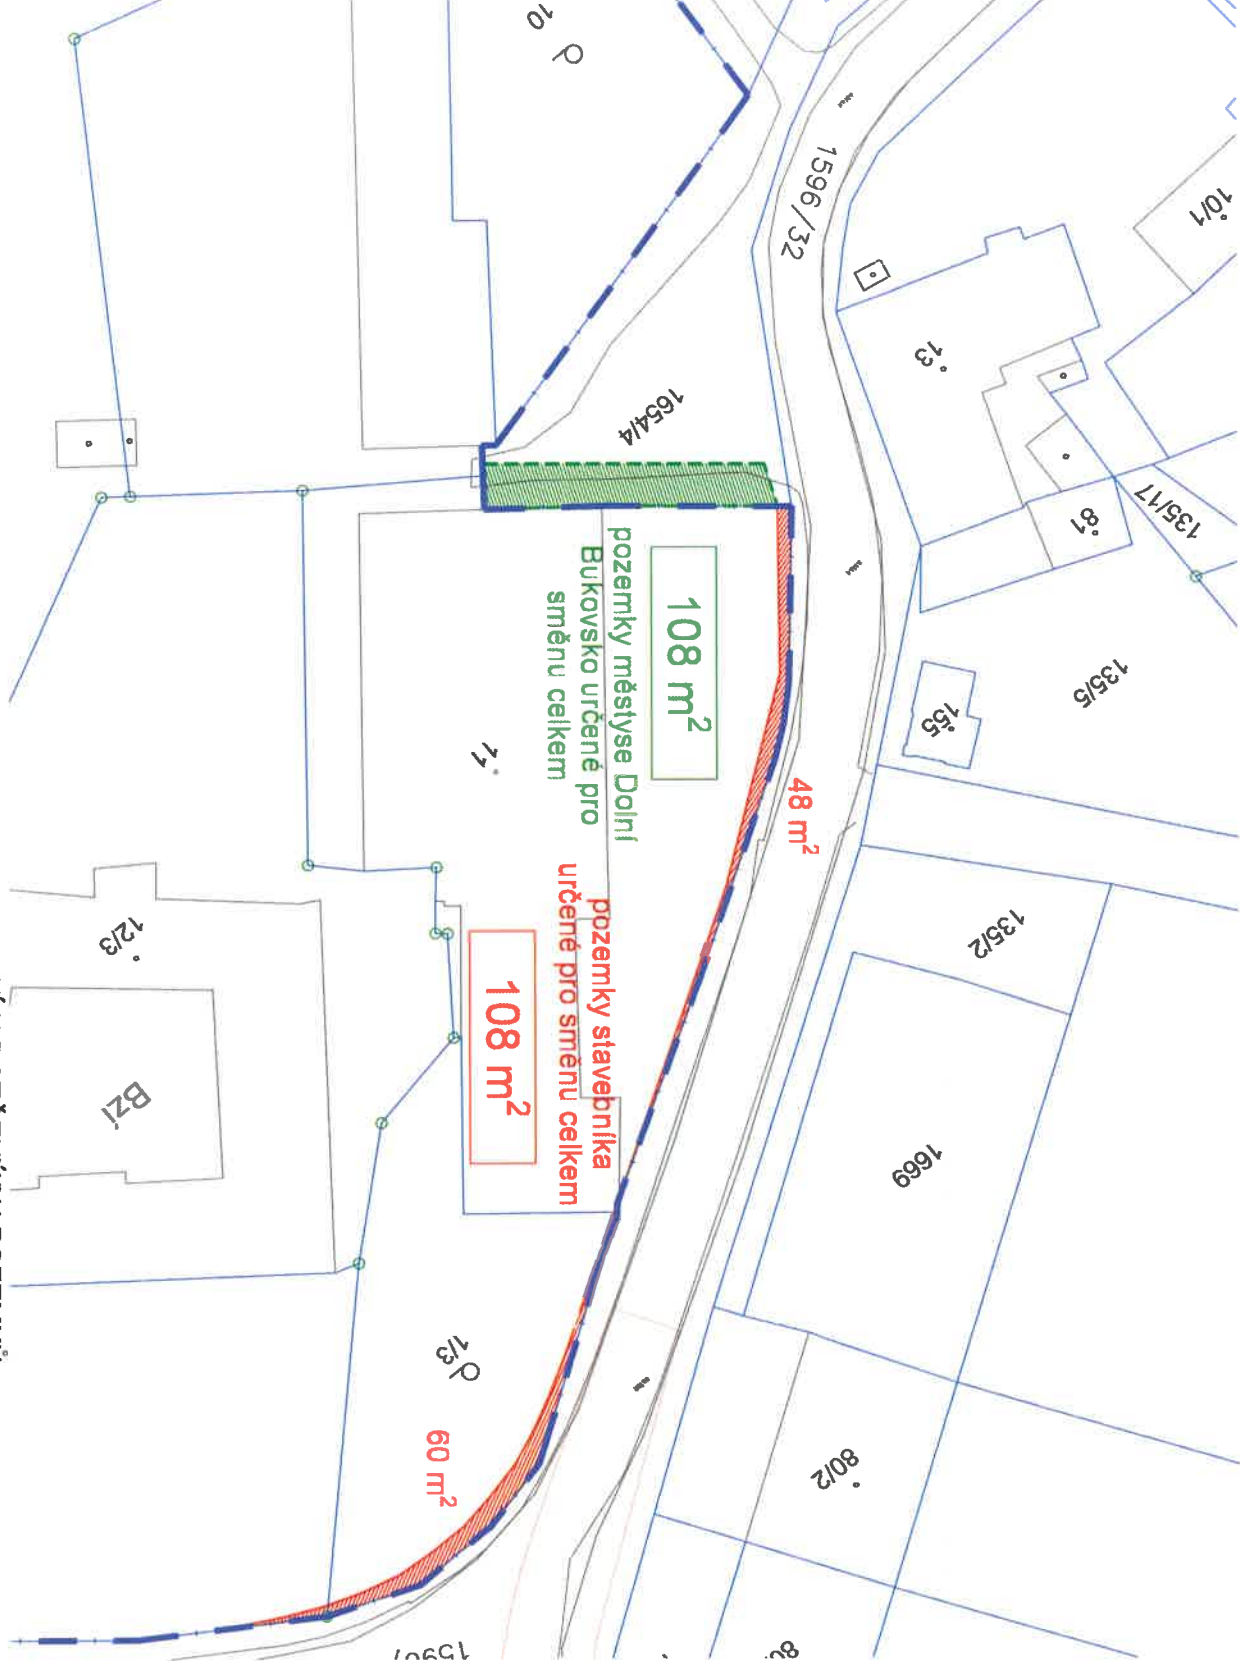

LEGENDA

- 2229/188 KATASTRÁLNÍ HRANICE POZEMKŮ VČ. PARC. ČÍSEL
- HRANICE POZEMKŮ INVESTORA
- STANOVICI VEŘEJNÁ KOMUNIKACE
- PLÁNOVANÝ OBCHVAT – VOZOVKA ASFALT
- PLÁNOVANÝ OBCHVAT – TĚŽEBNÍ OPRAVY

ČÍSLO POZEMKŮ / PLOT NUMBER	KATASTRÁLNÍ ÚZEMÍ / KATASTRAL TERRITORY	DŘUH POZEMKŮ / KIND OF PLOT	PLŮCHA POZEMKŮ / SIZE	VLASTNÍK DLE KATASTRU NEMOVITOSTÍ / VĚTNÉ ADRESY A PŘÍČ / OWNER
st. 11	Bu u Došova Bukovína (783 772)	Zastavěná plocha a nádv. / Built-up area and courtyard	2 188 m ²	LOXIA Consulting s.r.o., Pencelá 227/426, Praha 2 120 00
1/3	Bu u Došova Bukovína (783 773)	Zastavěná plocha a nádv. / Built-up area and courtyard	768 m ²	LOXIA Consulting s.r.o., Pencelá 227/426, Praha 2 120 00
10	Bu u Došova Bukovína (783 772)	Zastavěná plocha a nádv. / Built-up area and courtyard	956 m ²	LOXIA Consulting s.r.o., Pencelá 227/426, Praha 2 120 00
1654/4	Bu u Došova Bukovína (783 772)	Ostatní plocha / Other area	888 m ²	Město Dolní Bukovsko, nám. Jiřího 87, Dolní Bukovsko 37365