


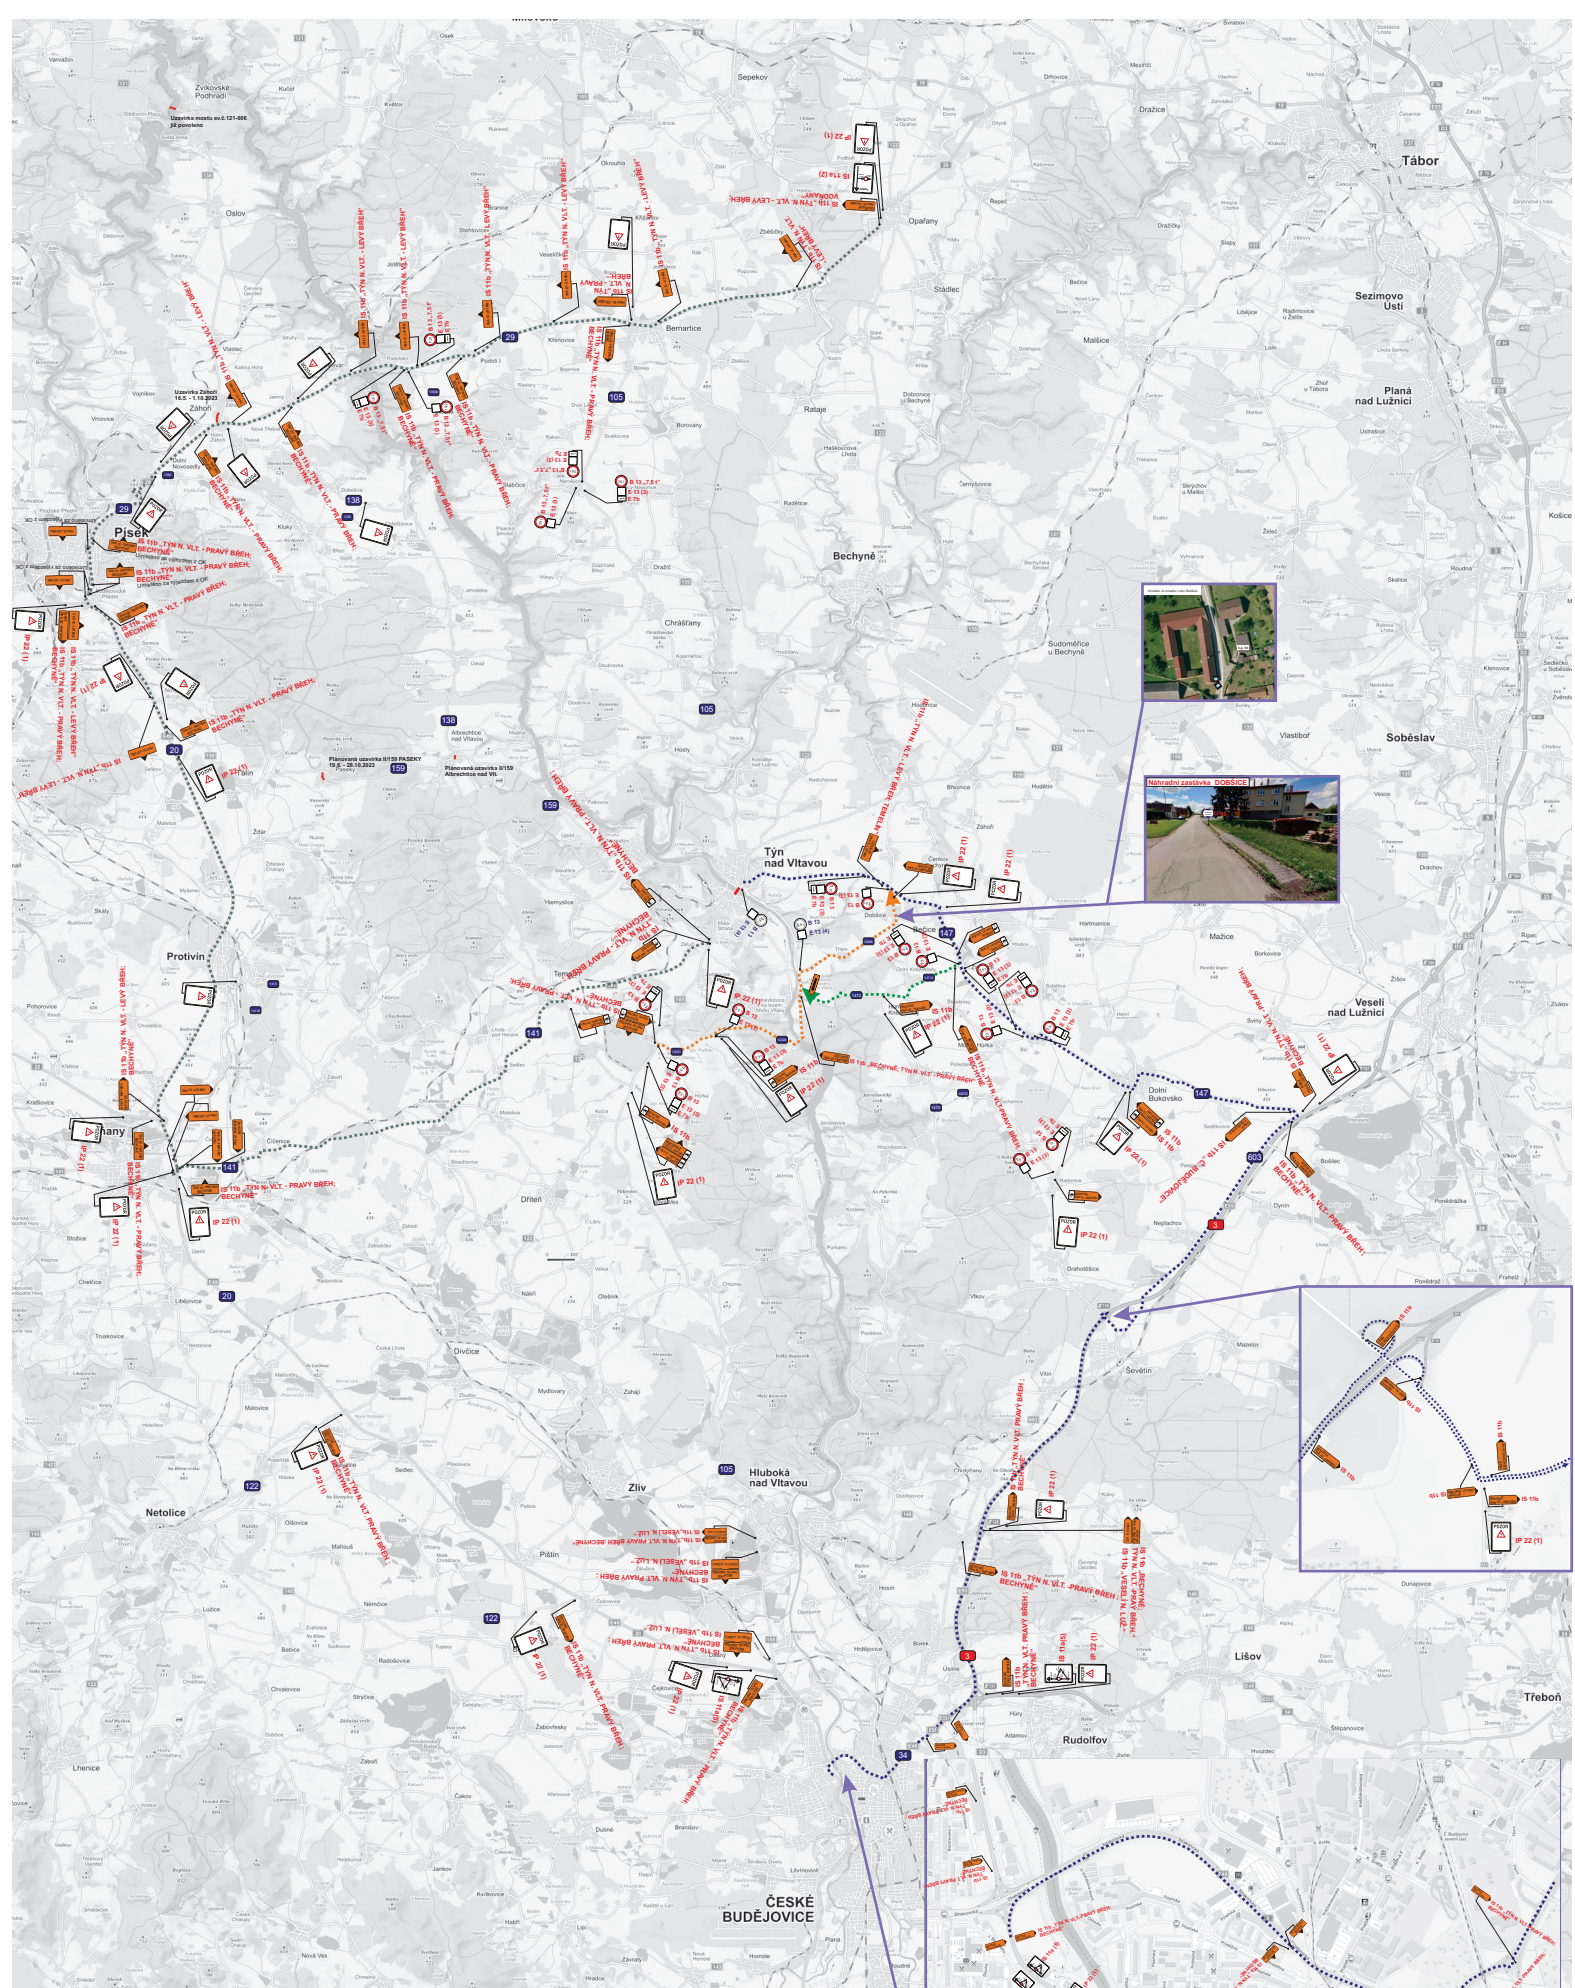

IP 22 (1)
POZOR

 MOST m.č. 105-048c
 NA č. 105
 TÝN N. VLEVOU
 UZAVŘEN

IP 22 (2)
VODŇANÁ

 TÝN N. VLT.
 PRÁVY BŘEH

E 13 (3)
MIMO DOPRAVNÍ OBSLUHU

E 13 (4)
MIMO ZÁSADOVÁNÍ A AUTOBUSŮ ČSAD

IP 22 (5)

 BECHYNĚ
 TÝN N. VLT.
 PRÁVY BŘEH
 Č. BUDĚJOVICE

DZ v rozsahu s předchozími úpravami provozu bude znepláněná.

Dopravní inženýrské opatření			
 Ing. Jaroslav Bělák Ing. Petr Bělák Ing. Petr Bělák	Projektant Ing. Jaroslav Bělák Ing. Petr Bělák Ing. Petr Bělák	www.gic.cz	
Soubor Most m.č. 105-048c Týn nad Vltavou	Dopravce EUROPA ČS, a.s. Ing. Martin Václavík		
Datum 01/2023	Verze 01/2023		
situace DIO - objízdné trasy			