


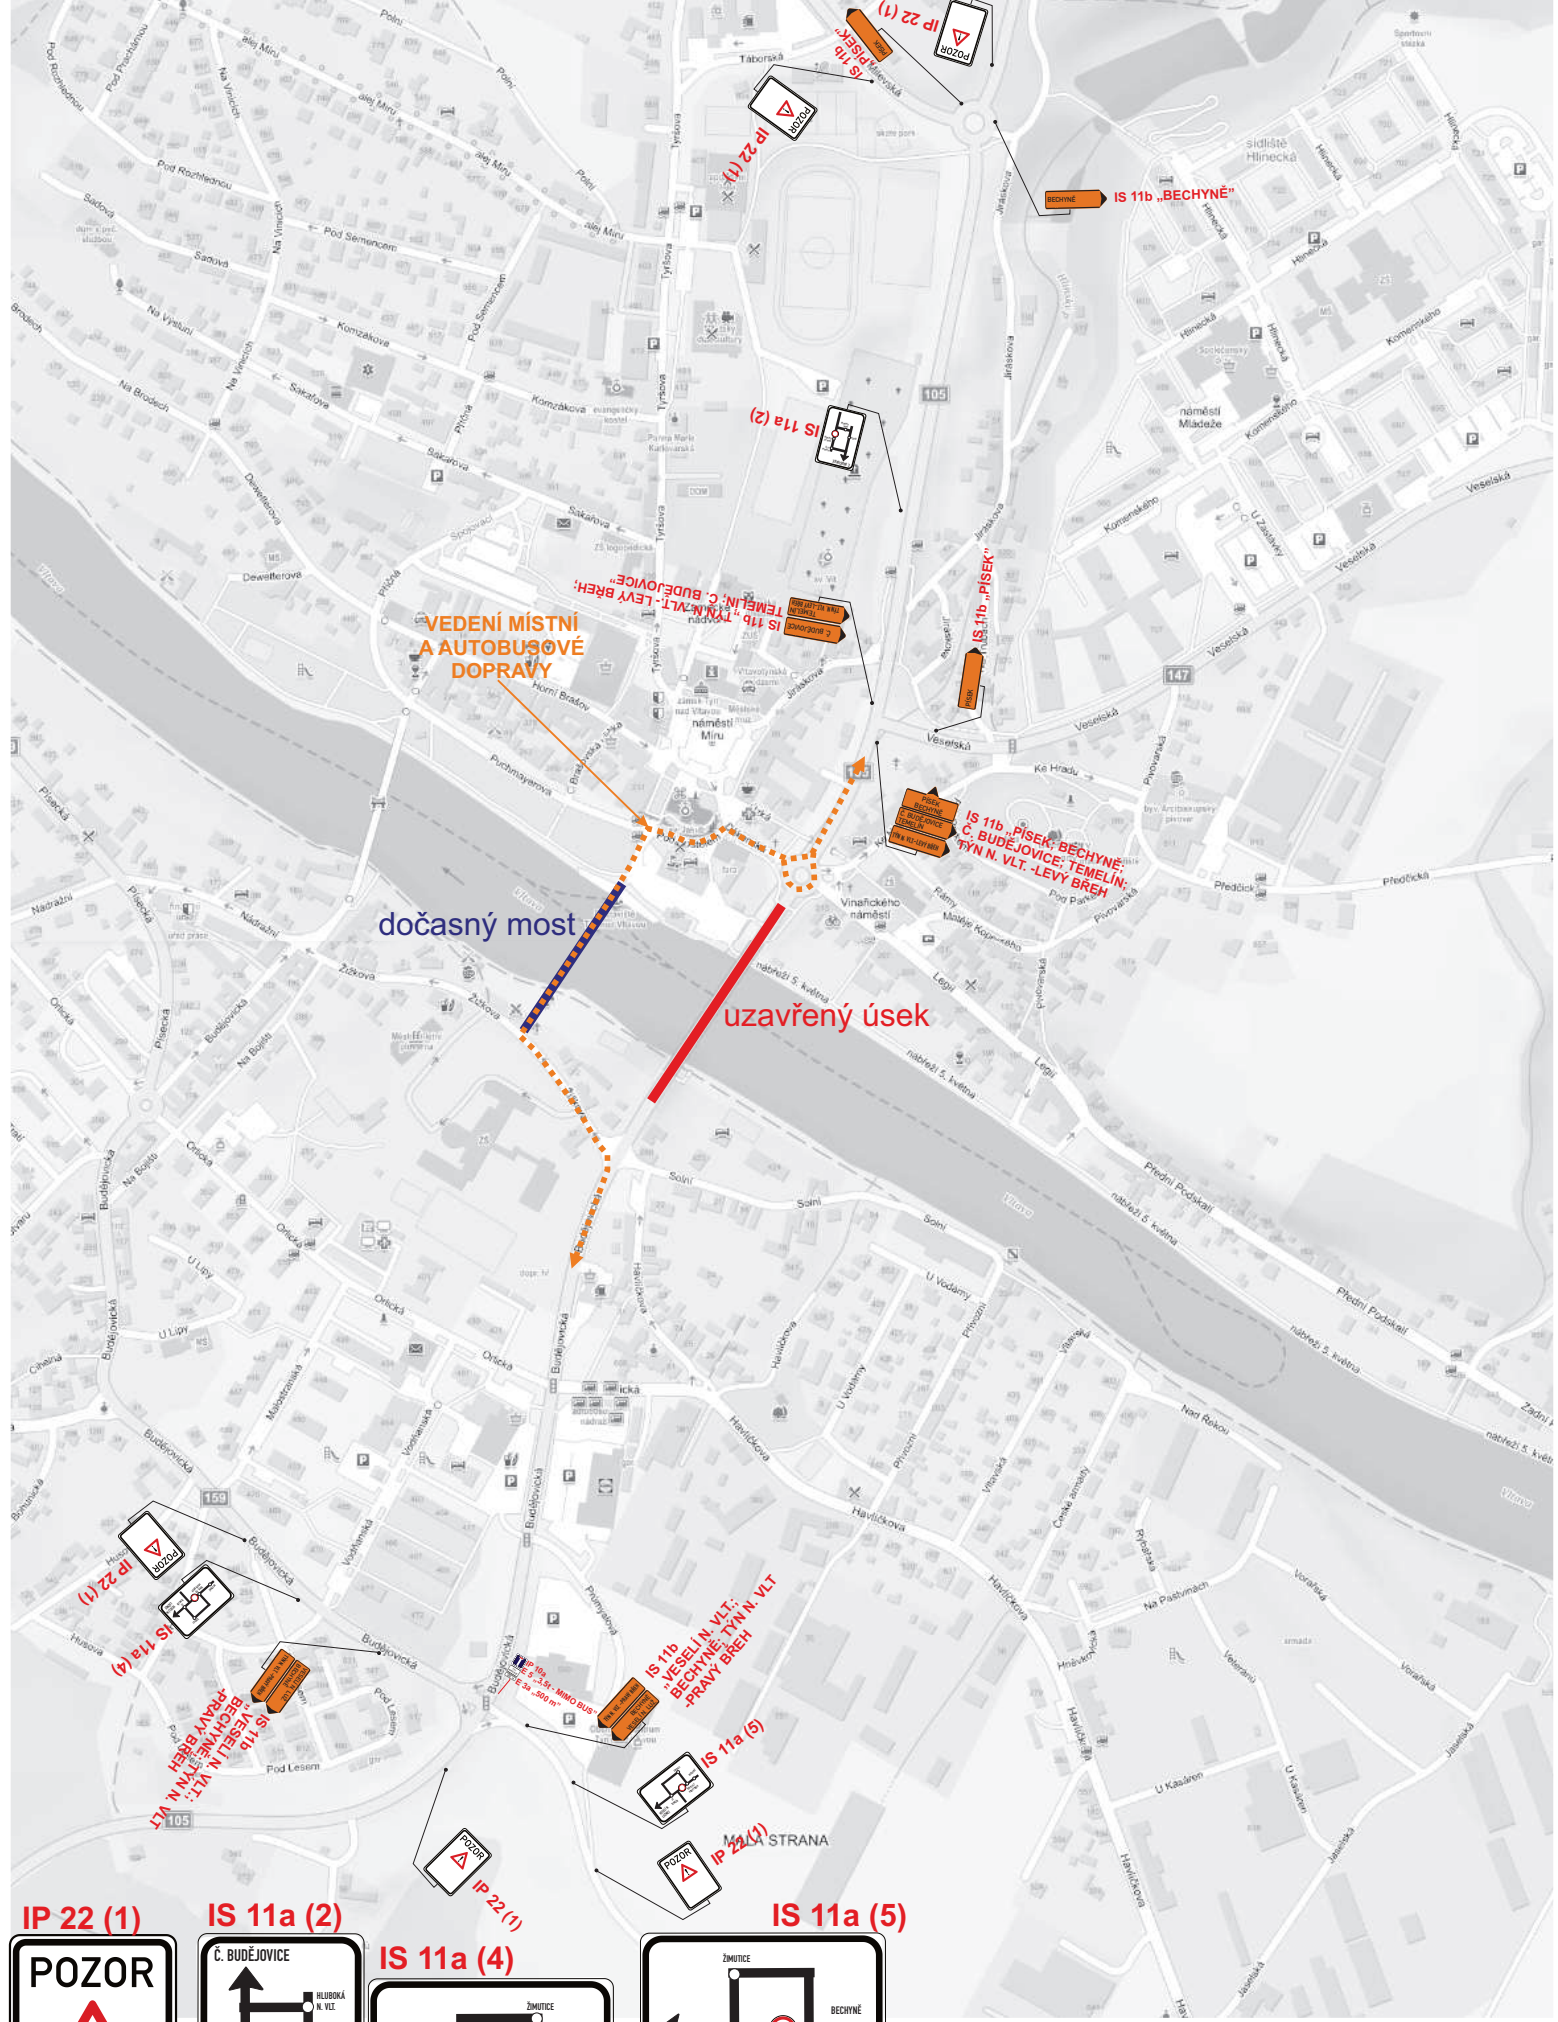

IP 22 (1)

POZOR

MOST

ev.č. 105-048c

NA sil. 105

UZAVŘEN

IS 11a (2)

Č. BUDĚJOVICE

HLUBOKÁ N. VLT.

SEVĚTÍN

DOLENI BUKOVSKO

IS 11a (4)

BECHYNĚ

TÝN N. VLT. PRÁVÝ BŘEH

JE

TEMLÍN

VESELÍ N. LUŽNÍCI

IS 11a (5)

ZMUTICE

BECHYNĚ

TÝN N. VLT. PRÁVÝ BŘEH

JE

TEMLÍN

VESELÍ N. LUŽNÍCI

Dopravní inženýrské opatření			
dopravní značení			
Jan Neudráč - JAHNEV Chýstovská 882 391 11 Pláně nad Lubčicí		Provozovna Pláně 05 378 01 Česká Budějovice tel. 739 633 949	
www.jahnev.cz			
Slavba:	Most ev.č.: 105-048c Týn nad Vltavou	Objednatel:	EUROVIA CS, a.s.
Příloha:	situace DIO - objízdná trasa Týn n. Vlt.	Vypracoval:	Martin Vacek
		Datum:	01/2023
		Stupeň:	

DZ v rozporu s přechodnou úpravou provozu bude zneplatněno.