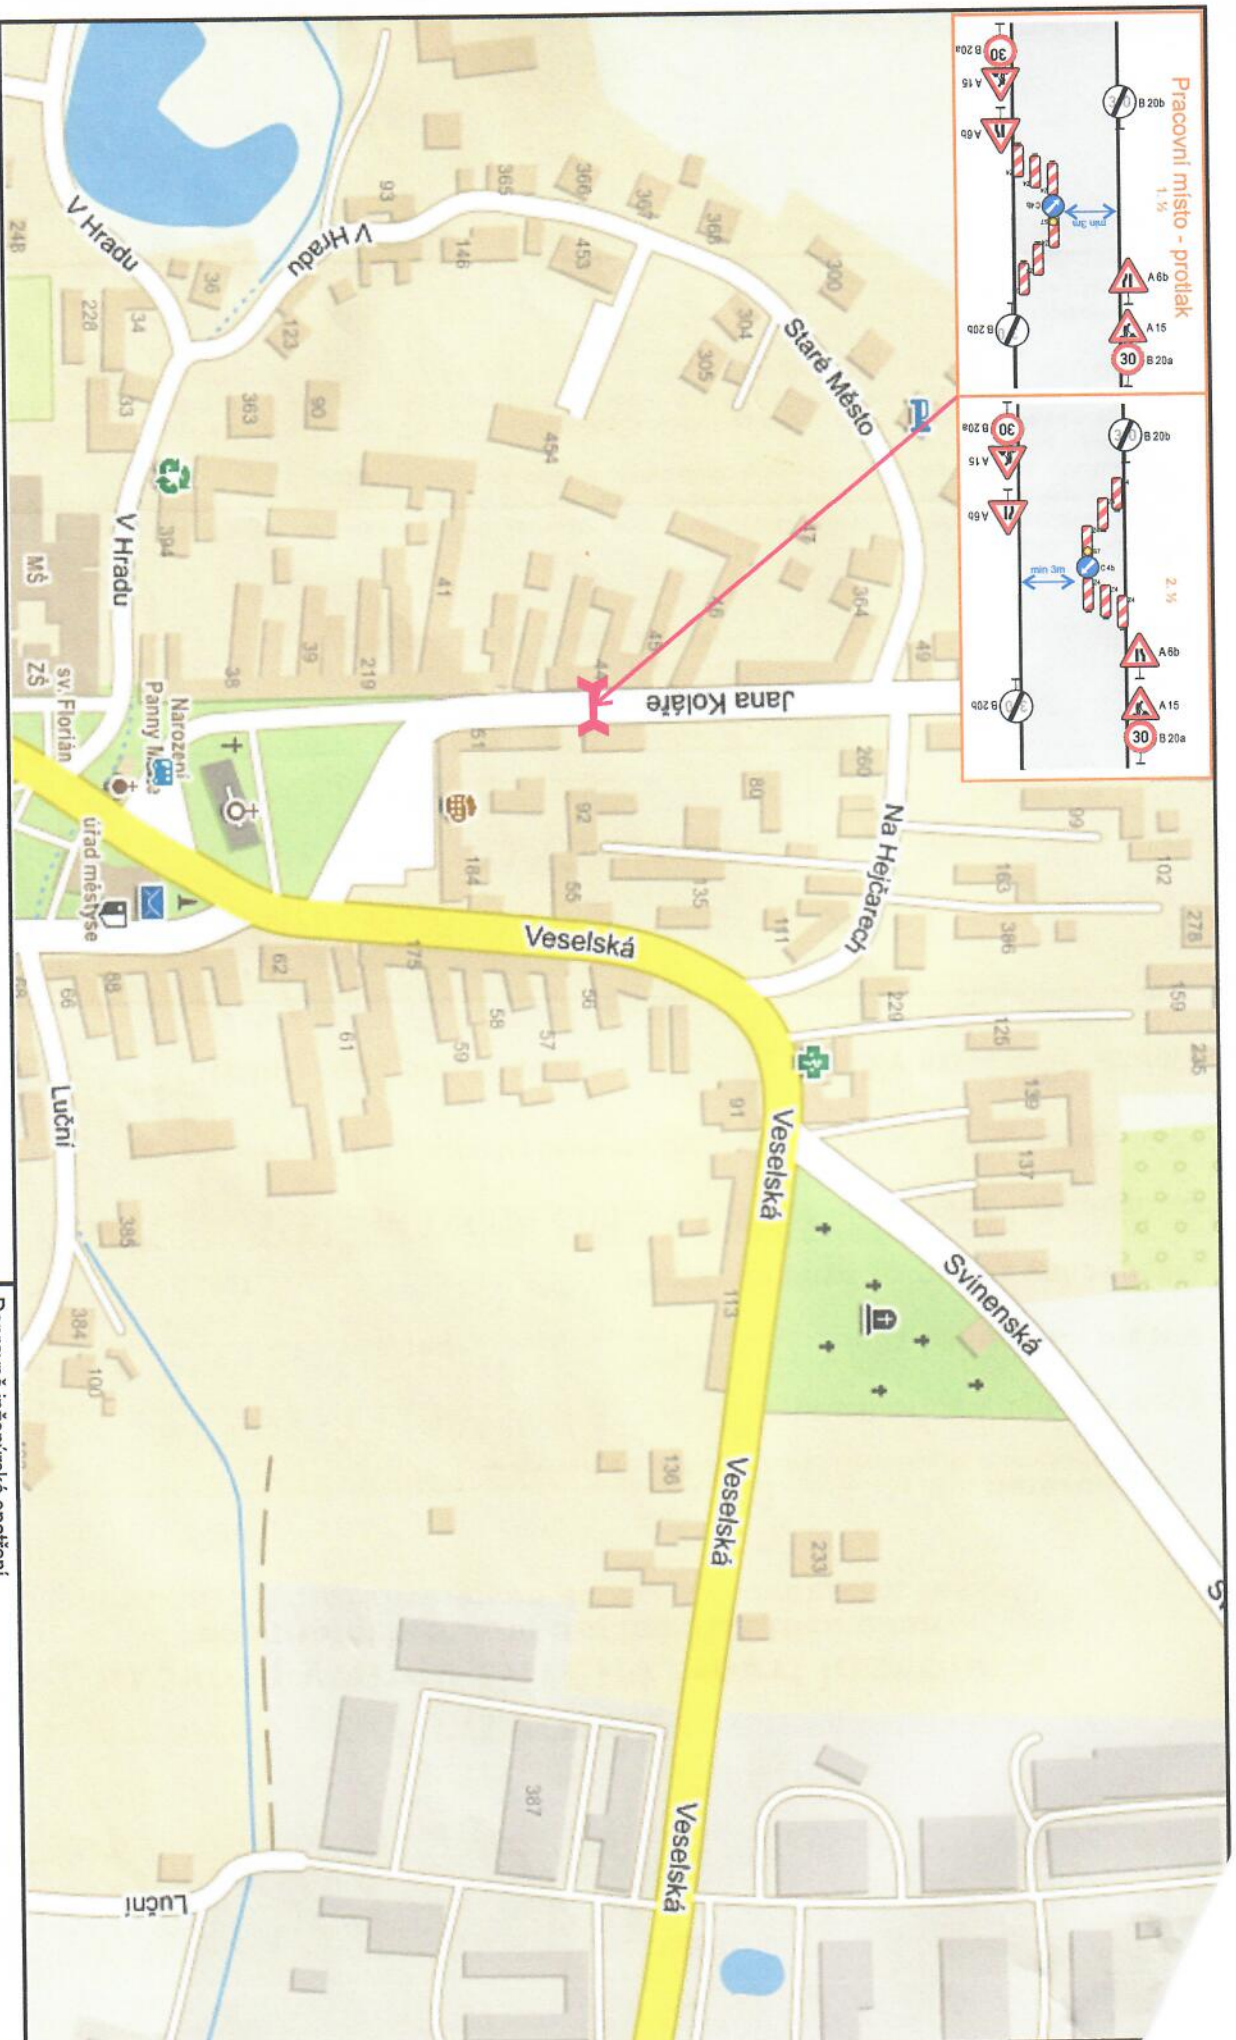


Startovací a cílová jáma protlaku mimo komunikaci v obci Veselá, Dolní Bukovsko
zásahu do příjezdního profilu bude použit detail.

KP
Jiří Křížek
Úřad městské policie
Dělnická 125
P.O. BOX 125
371 02 České Budějovice

Dopravné inženýrské opatření

Protlak - vodovodní přípojka J. Koláře, Dolní Bukovsko

Zadavatel: Jan Krška tel: 606 489 134
Zpracoval: Eva Kolomarová Dne: 5.6.2020
Email: kolomarovas@signistav.cz Poznámka: verze 1

Signistav
DOPRAVNÍ ZNAČENÍ