


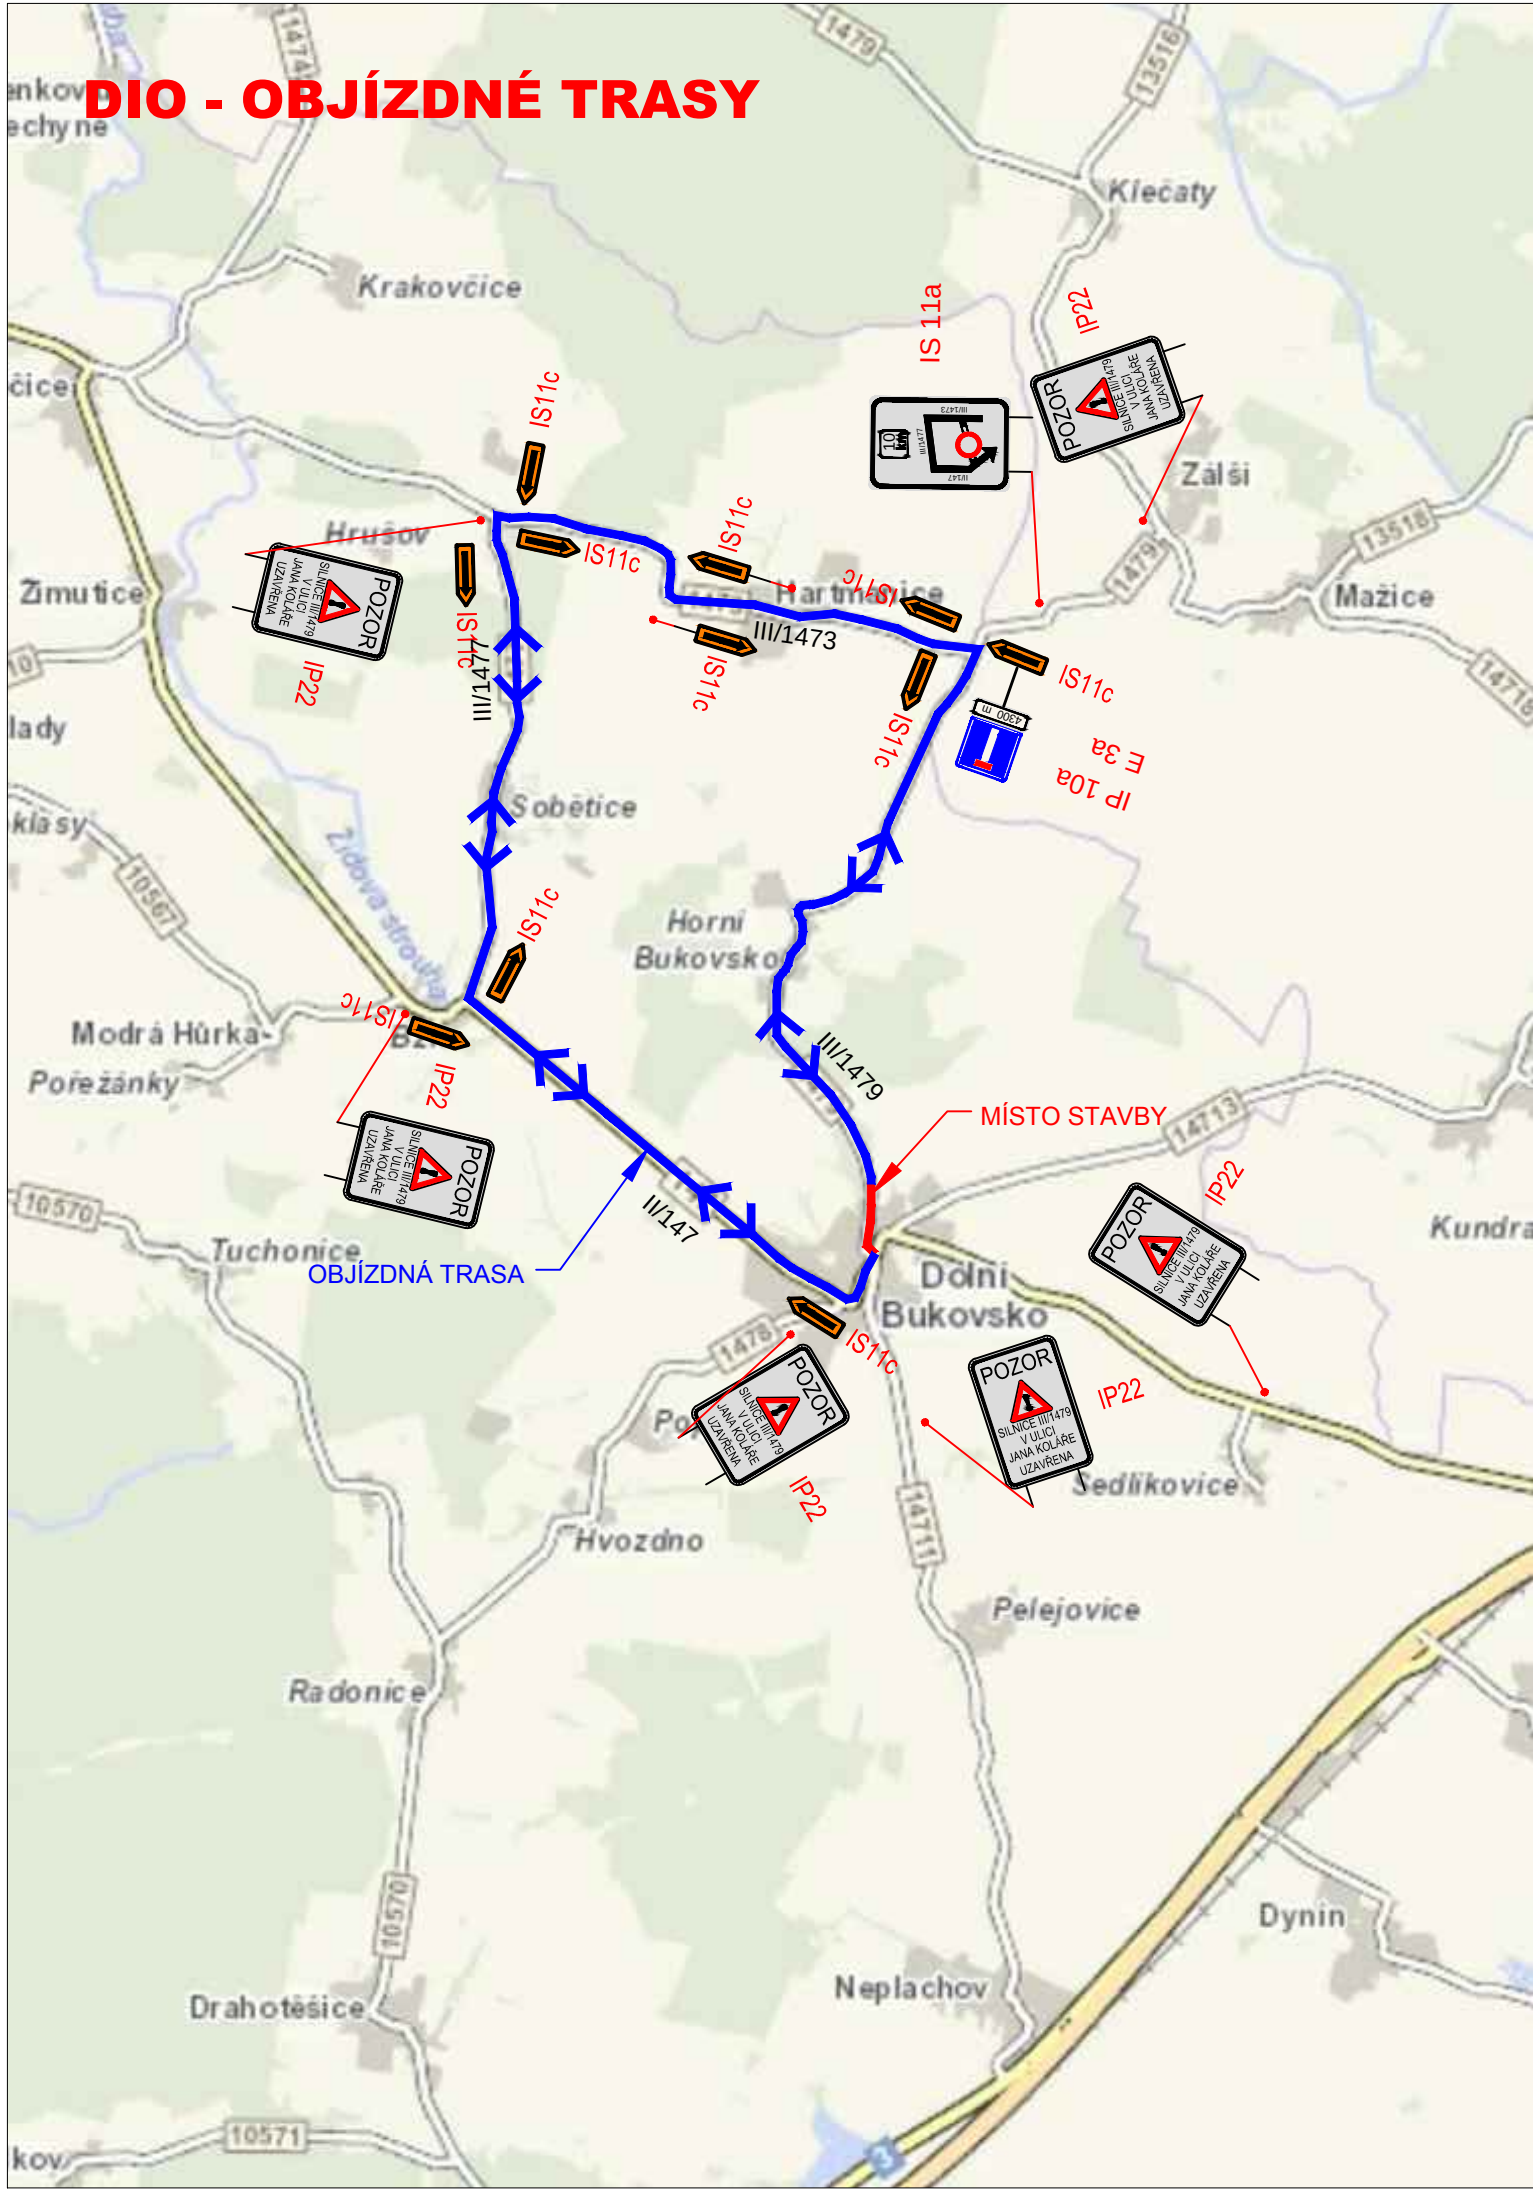

ATELIER SILNIČNÍCH A INŽENÝRSKÝCH STAVB	Ing. František Stráský - ATELIER S I S, U Malše 20, 370 01 České Budějovice		
	ZODP. PROJEKTANT	Ing. Stráský František	
	VYPRACOVAL	Cimerhanzl Martin	
	KONTROLOVAL	Ing. Stráský František	

Kraj:	Jihočeský	Čís. zakázky:	20028-71
Kat. území:	Dolní Bukovsko (okres České Budějovice);628824	Arch. číslo:	20028
Objednatel:	Správa a údržba silnic Jihočeského kraje, Městys Dolní Bukovsko	Datum:	04/2021
Stavba:	Rekonstrukce průtahu silnice III/1479 Dolní Bukovsko	Formát:	2 x A4
		Měřítko:	-
		Stupeň:	DUSP/PDPS
		Souprava:	
Příloha:	DIO - objízdné trasy	Část:	B.8
		Čís. přílohy:	5