


VÝKRES KONCEPCE VEŘEJNÉ INFRASTRUKTURY - SEVER
1 : 5 000

ÚZEMNÍ PLÁN
DOLNÍ BUKOVSKO

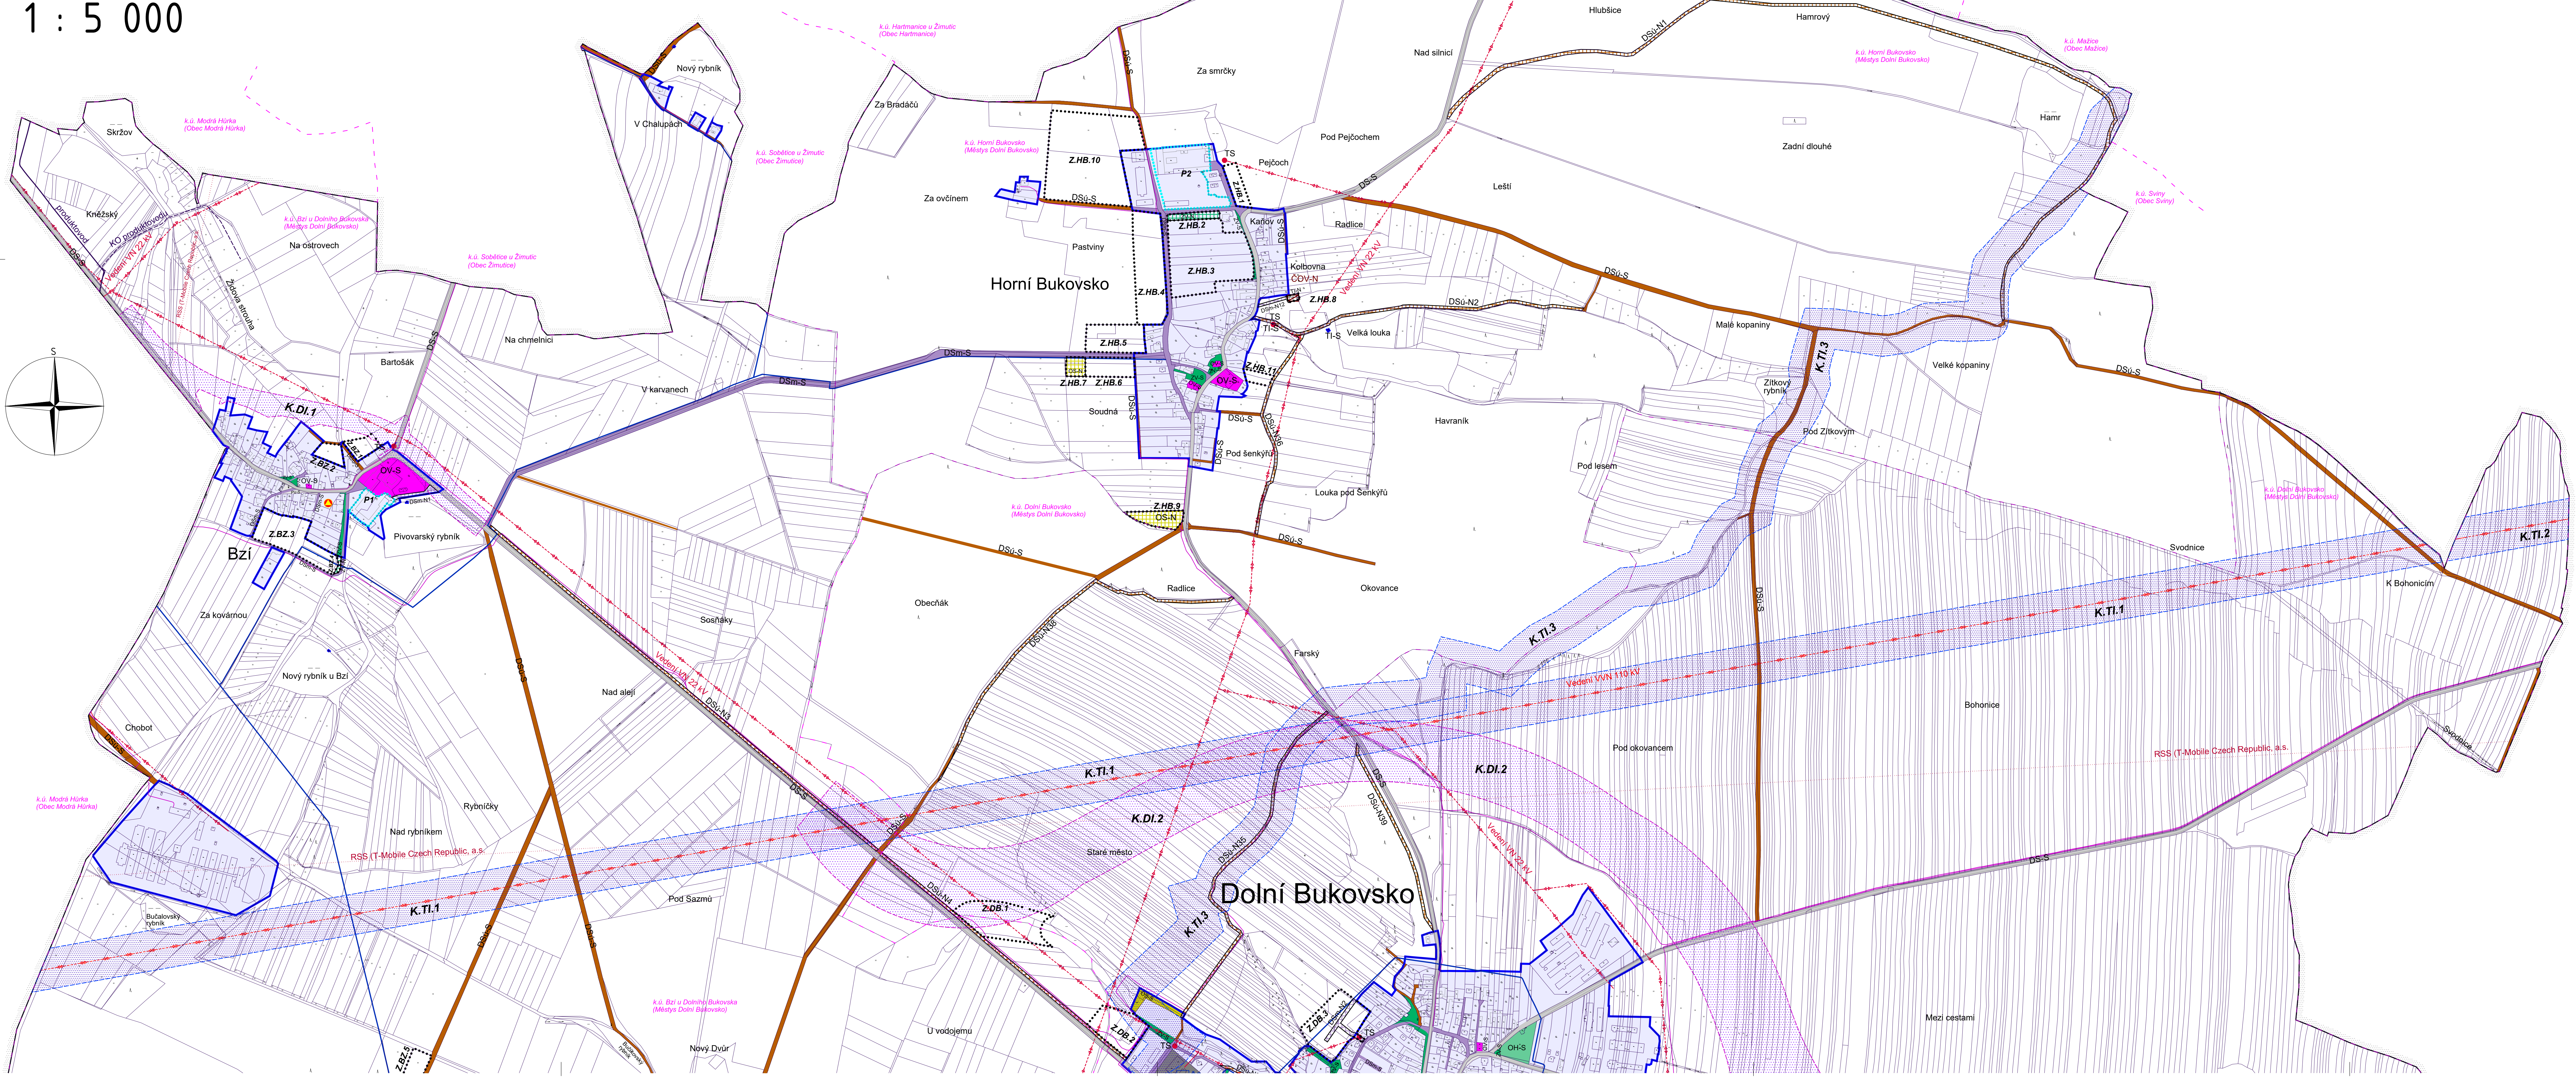

- LEGENDA**
- hranice řešeného území
 - hranice katastrálního území
 - hranice parcel
 - zastavěné území vymezené ke dni 1. 1. 2017
 - zastavitelné plochy, označení plochy
 - plochy přestavby, označení plochy
 - koridory dopravní infrastruktury, označení koridoru
 - koridory technické infrastruktury, označení koridoru

- Dopravní infrastruktura**
- stav návrh**
- DS-S PLOCHY DOPRAVNÍ INFRASTRUKTURY silniční
 - DSm-S DSu-S DSu-N PLOCHY DOPRAVNÍ INFRASTRUKTURY místní komunikace
 - DSu-S DSu-N PLOCHY DOPRAVNÍ INFRASTRUKTURY účelové komunikace

- Dopravní infrastruktura**
- OV-S PLOCHY OBČANSKÉHO VYBAVENÍ
 - OS-S OS-N PLOCHY OBČANSKÉHO VYBAVENÍ tělovýchovná a sportovní zařízení
 - OH-S PLOCHY OBČANSKÉHO VYBAVENÍ hřištní

- Veřejná prostranství**
- PV-S PLOCHY VEŘEJNÝCH PROSTRANSTVÍ
 - ZV-S ZV-N PLOCHY VEŘEJNÝCH PROSTRANSTVÍ veřejná zelen

- Technická infrastruktura**
- TI-S TI-N PLOCHY TECHNICKÉ INFRASTRUKTURY
 - vedení VVN 110 kV
 - vedení VN 22 kV
 - trafostanice
 - produktovod
 - katodová ochrana produktovodu
 - radioreleová trasa
 - komunikační vedení
 - čistírna odpadních vod
 - vodovod
 - objekt požární ochrany - varovné zařízení

ZÁZNAM O ÚČINNOSTI	
Správní orgán, který územní plán vydal: Zastupitelstvo městyse Dolní Bukovsko	
Datum nabytí účinnosti:	
Oprávněná úřední osoba pořizovatele: Ing. Libor Trída	
Jméno a příjmení:	
Funkce: vedoucí odboru regionálního rozvoje, Městský úřad Týn nad Vltavou	
Podpis:	
Otisk úředního razítka:	

N3b

PARÉ

ÚZEMNÍ PLÁN DOLNÍ BUKOVSKO

VÝKRES KONCEPCE VEŘ. INFRASTRUKTURY - SEVER

Pořizovatel:	MěÚ Týn nad Vltavou, odbor regionálního rozvoje
Schvalující orgán:	Zastupitelstvo městyse Dolní Bukovsko
Zpracovatel:	Atelier M.A.A.T., s. r. o.
Zodpov. projektant:	Ing. arch. Martin Jirovský, Ph. D., ČKA 03 391
Datum: červen 2017	Fáze: Návrh pro společné jednání
M 1 : 5 000	