


KOORDINAČNÍ VÝKRES - SEVER
1 : 5 000

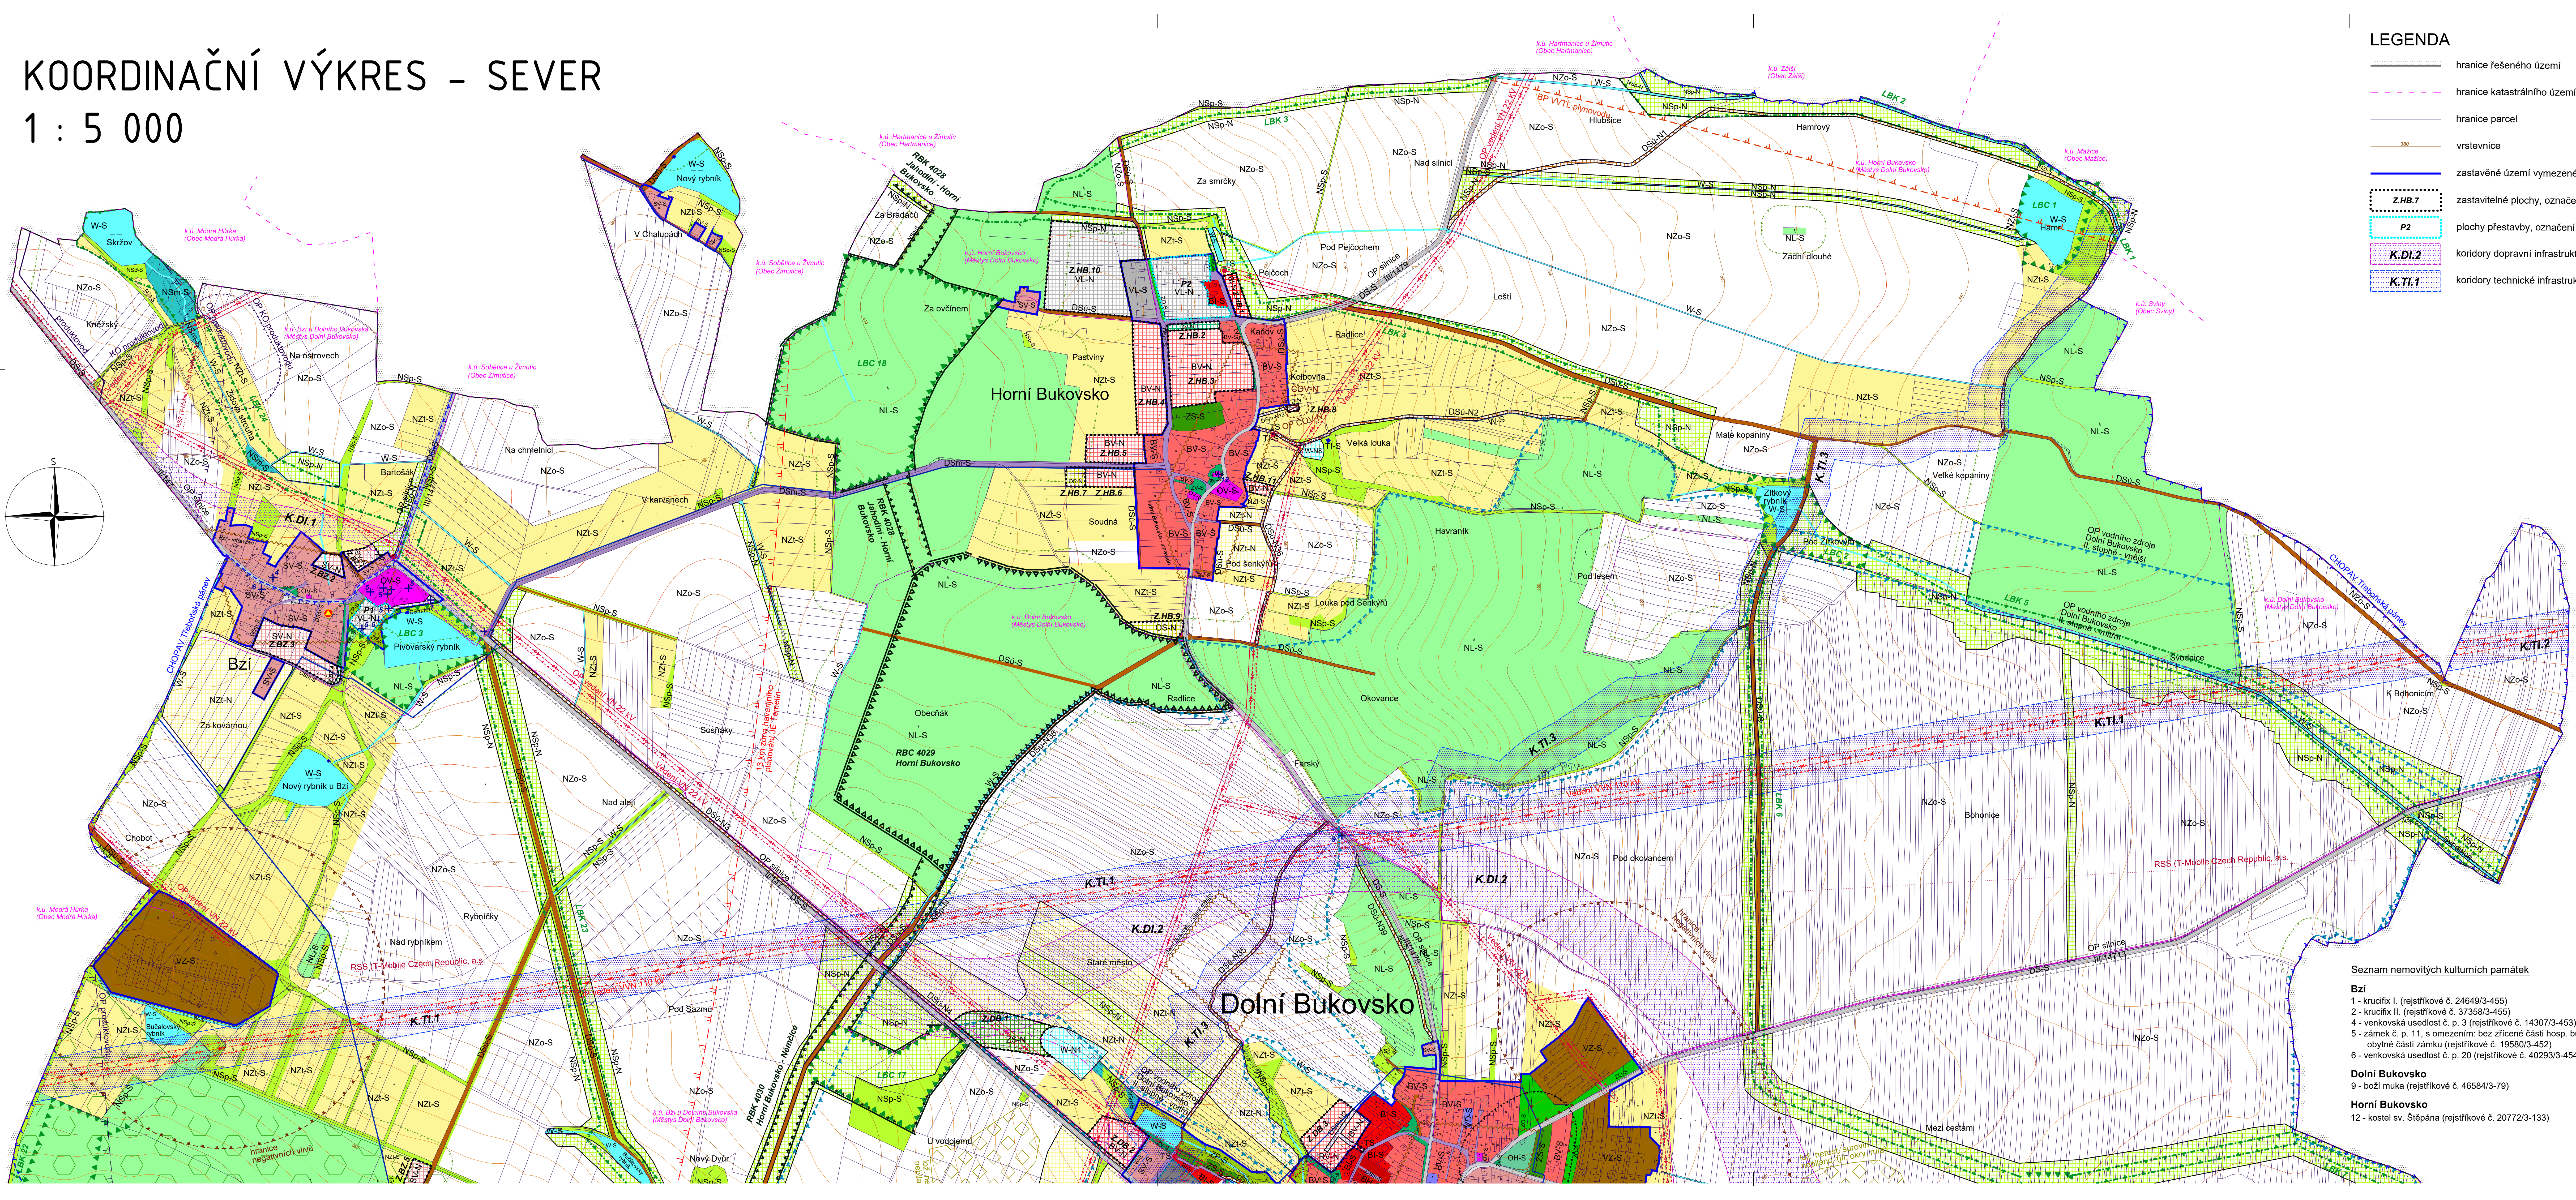

LEGENDA

- hranice řešeného území
- hranice katastrálního území
- hranice parcel
- vrstevnice
- zastavěné území vymezené ke dni 1. 1. 2017
- zastavitelné plochy, označení plochy
- plochy přestavby, označení plochy
- koridory dopravní infrastruktury, označení koridoru
- koridory technické infrastruktury, označení koridoru

Návrh územního systému ekologické stability

- regionální biokoridor
- regionální biocentrum
- lokální biocentrum
- lokální biokoridor

Výstupní limity

- hranice negativních vlivů
- navržené ochranné pásmo ČOV

Limity využití území

- nemovitá kulturní památka, název
- územní s archeologický nálezy - 1. kategorie
- územní s archeologický nálezy - 2. kategorie
- ochranné pásmo hřbitova
- vzdálenost 50 m od okraje lesa
- migračně významné území
- ochranné pásmo silnice
- ochranné pásmo vedení VVN 110 kV
- ochranné pásmo vedení VN 22 kV
- bezpečnostní pásmo VVTL plynovodu
- ochranné pásmo produktovodu
- ochranné pásmo katodové ochrany produktovodu
- ochranné pásmo vodního zdroje II. stupně
- ochranná oblast přirozené akumulace vod
- zóna havarijního plánování

Technická infrastruktura

- vedení VVN 110 kV
- vedení VN 22 kV
- trafostanice
- produktovod
- katodová ochrana produktovodu
- radiorelová trasa
- komunikační vedení
- čistírna odpadních vod
- vodovod
- objekt požární ochrany - varovné zařízení

Seznam nemovitých kulturních památek

- Bzí**
- 1 - krucifix I. (rejstříkové č. 24649/3-455)
 - 2 - krucifix II. (rejstříkové č. 37358/3-455)
 - 4 - venkovská usedlost č. p. 3 (rejstříkové č. 14307/3-453)
 - 5 - zámek č. p. 11, s omezením: bez zřícené části hosp. budovy protliehé obytné části zámku (rejstříkové č. 19580/3-452)
 - 6 - venkovská usedlost č. p. 20 (rejstříkové č. 40293/3-454)
- Dolní Bukovsko**
- 9 - boží muka (rejstříkové č. 46584/3-79)
- Horní Bukovsko**
- 12 - kostel sv. Štěpána (rejstříkové č. 20772/3-133)

ZÁZNAM O ÚČINNOSTI	
Správní orgán, který územní plán vydal: Zastupitelstvo městyse Dolní Bukovsko	
Datum nabytí účinnosti:	
Oprávněná úřední osoba pořizovatele: Ing. Libor Třda	
Funkce: vedoucí odboru regionálního rozvoje, Městský úřad Týn nad Vltavou	
Podpis:	
Ověřující osoba:	

Plochy s rozdílným způsobem využití

- | stav | návrh | |
|-------|-------|--|
| BH-S | BH-N | PLOCHY BYDLENÍ v bytových domech |
| BI-S | BI-N | PLOCHY BYDLENÍ v rodinných domech - městské a příměstské |
| BV-S | BV-N | PLOCHY BYDLENÍ v rodinných domech - venkovské |
| SV-S | SV-N | PLOCHY SMÍŠENÉ OBYTNÉ venkovské |
| OV-S | OV-N | PLOCHY OBČANSKÉHO VYBAVENÍ |
| OS-S | OS-N | PLOCHY OBČANSKÉHO VYBAVENÍ tělovýchovná a sportovní zařízení |
| OH-S | OH-N | PLOCHY OBČANSKÉHO VYBAVENÍ hřbitovy |
| VZ-S | VZ-N | PLOCHY VÝROBY A SKLADOVÁNÍ zemědělská výroba |
| VL-S | VL-N | PLOCHY VÝROBY A SKLADOVÁNÍ lehký průmysl |
| VD-S | VD-N | PLOCHY VÝROBY A SKLADOVÁNÍ drobná a řemeslná výroba |
| PV-S | PV-N | PLOCHY VEŘEJNÝCH PROSTRANSTVÍ |
| ZV-S | ZV-N | PLOCHY VEŘEJNÝCH PROSTRANSTVÍ veřejná zeleň |
| ZO-S | ZO-N | PLOCHY ZELENÉ ochranná a izolační |
| ZP-S | ZP-N | PLOCHY ZELENÉ přírodního charakteru |
| ZS-S | ZS-N | PLOCHY ZELENÉ soukromá a vyhrazená |
| TI-S | TI-N | PLOCHY TECHNICKÉ INFRASTRUKTURY |
| DS-S | DS-N | PLOCHY DOPRAVNÍ INFRASTRUKTURY silniční |
| DSm-S | DSm-N | PLOCHY DOPRAVNÍ INFRASTRUKTURY místní komunikace |
| DSú-S | DSú-N | PLOCHY DOPRAVNÍ INFRASTRUKTURY účelové komunikace |
| W-S | W-N | PLOCHY VODNÍ A VODOHOSPODÁŘSKÉ |
| NZo-S | NZt-S | PLOCHY ZEMĚDĚLSKÉ orná půda |
| NZt-S | NZt-N | PLOCHY ZEMĚDĚLSKÉ trvalé travní porosty |
| NL-S | NL-N | PLOCHY LESNÍ plochy určené k plnění funkcí lesa |
| NSp-S | NSp-N | PLOCHY SMÍŠENÉ NEZASTAVĚNÉHO ÚZEMÍ přírodní |
| NSm-S | NSm-N | PLOCHY SMÍŠENÉ NEZASTAVĚNÉHO ÚZEMÍ mokřady |

ÚZEMNÍ PLÁN
DOLNÍ BUKOVSKO

01b

PARÉ

ÚZEMNÍ PLÁN DOLNÍ BUKOVSKO - ODŮVODNĚNÍ

KOORDINAČNÍ VÝKRES - SEVER

Polizovatel:	MěÚ Týn nad Vltavou, odbor regionálního rozvoje
Schvalující orgán:	Zastupitelstvo městyse Dolní Bukovsko
Zpracovatel:	Atelier M.A.A.T., s. r. o.
Zodpov. projektant:	Ing. arch. Martin Jirovský, Ph. D., ČKA 03 391
Datum:	červen 2021
Fáze:	Návrh pro společné jednání
W 1 : 5 000	