HLAVNÍ VÝKRES
1 : 5 000

ÚZEMNÍ PLÁN
DOLNÍ BUKOVSKO

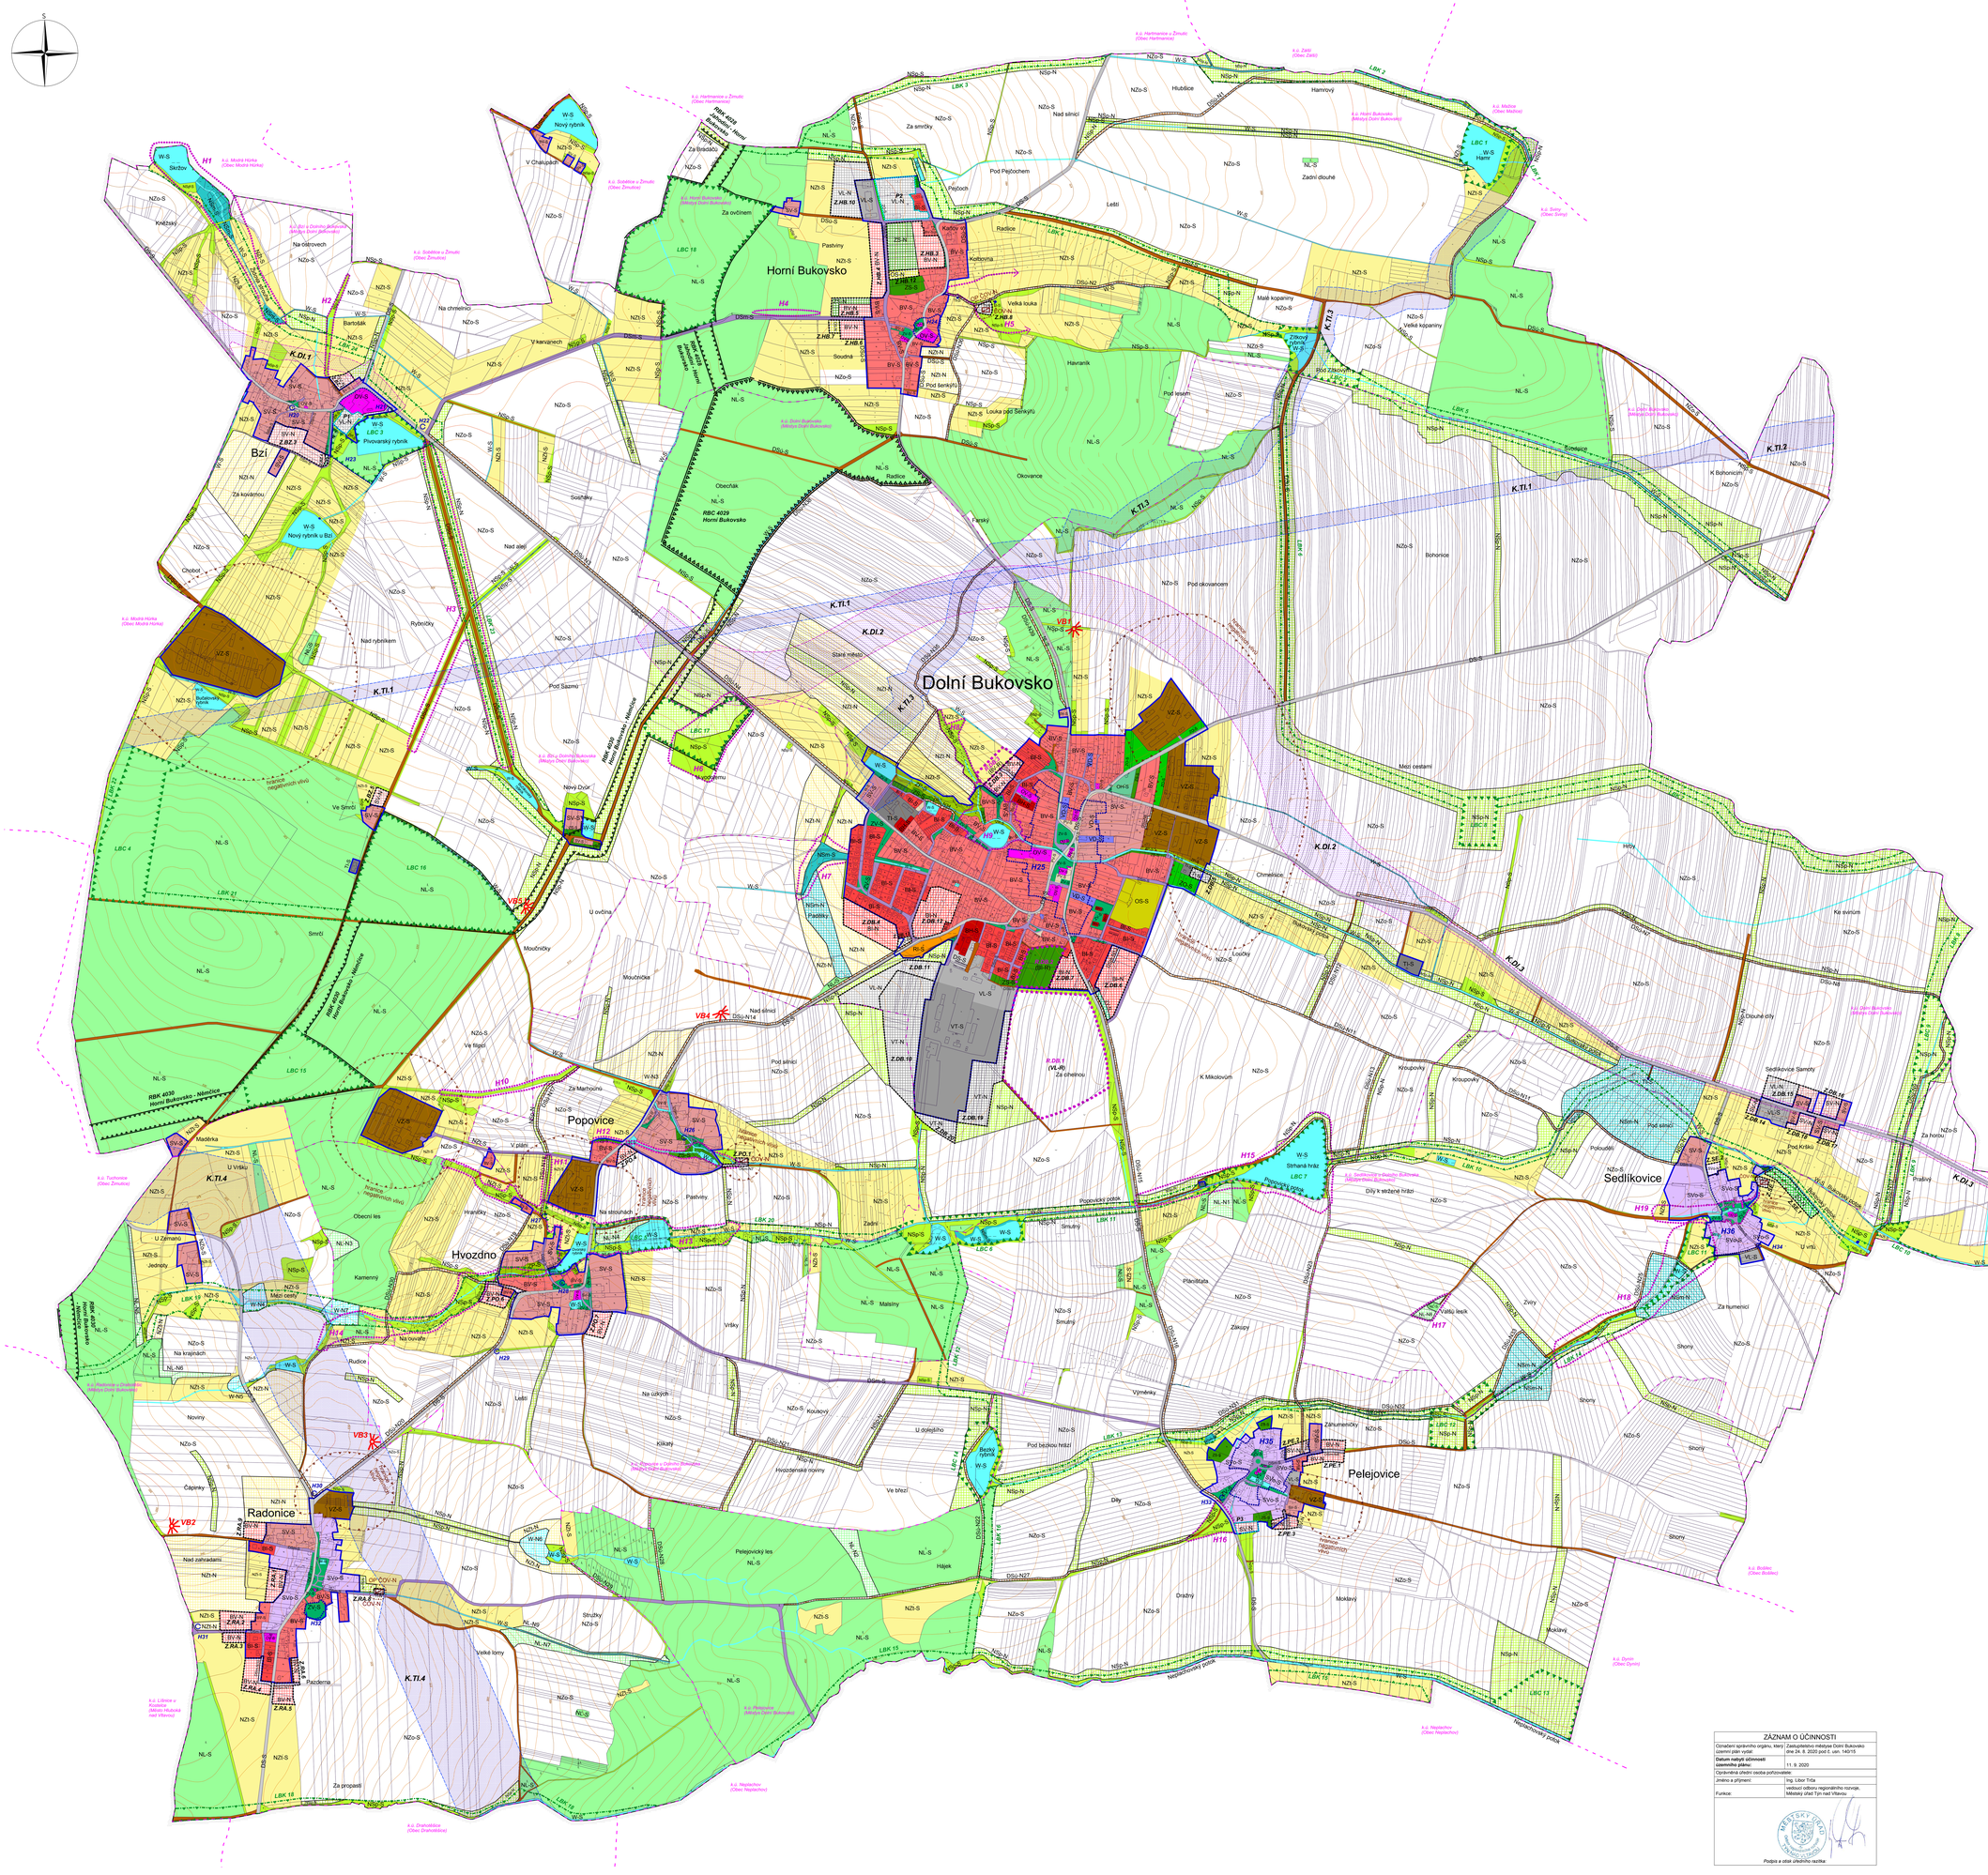

ZÁZNAM O ÚČINNOSTI	
Označení správního orgánu, který územní plán vydal:	Zastupitelstvo městyse Dolní Bukovsko dne 24. 8. 2020 pod č. usn. 140/15
Datum nabytí účinnosti územního plánu:	11. 9. 2020
Oprávněná úřední osoba pořizovatele:	
Jméno a příjmení:	Ing. Libor Tr0a
Funkce:	vedoucí odboru regionálního rozvoje, Městský úřad Týn nad Vltavou
Podpis a otisk úředního razítka:	

N2

PARÉ	ÚZEMNÍ PLÁN DOLNÍ BUKOVSKO
	HLAVNÍ VÝKRES
Pořizovatel:	MěÚ Týn nad Vltavou, odbor regionálního rozvoje
Schvalující orgán	Zastupitelstvo městyse Dolní Bukovsko
Zpracovatel	Atelier M.A.A.T., s. r. o., IČO: 281 45 968
Zodpovědný projektant	Ing. arch. Martin Jirovský, Ph.D., MBA, DiS., ČKA: 03 311
Datum: září 2020	Fáze: Čistopis — M 1 : 5 000