


VÝKRES KONCEPCE VEŘEJNÉ INFRASTRUKTURY - SEVER
1 : 5 000

ÚZEMNÍ PLÁN
DOLNÍ BUKOVSKO

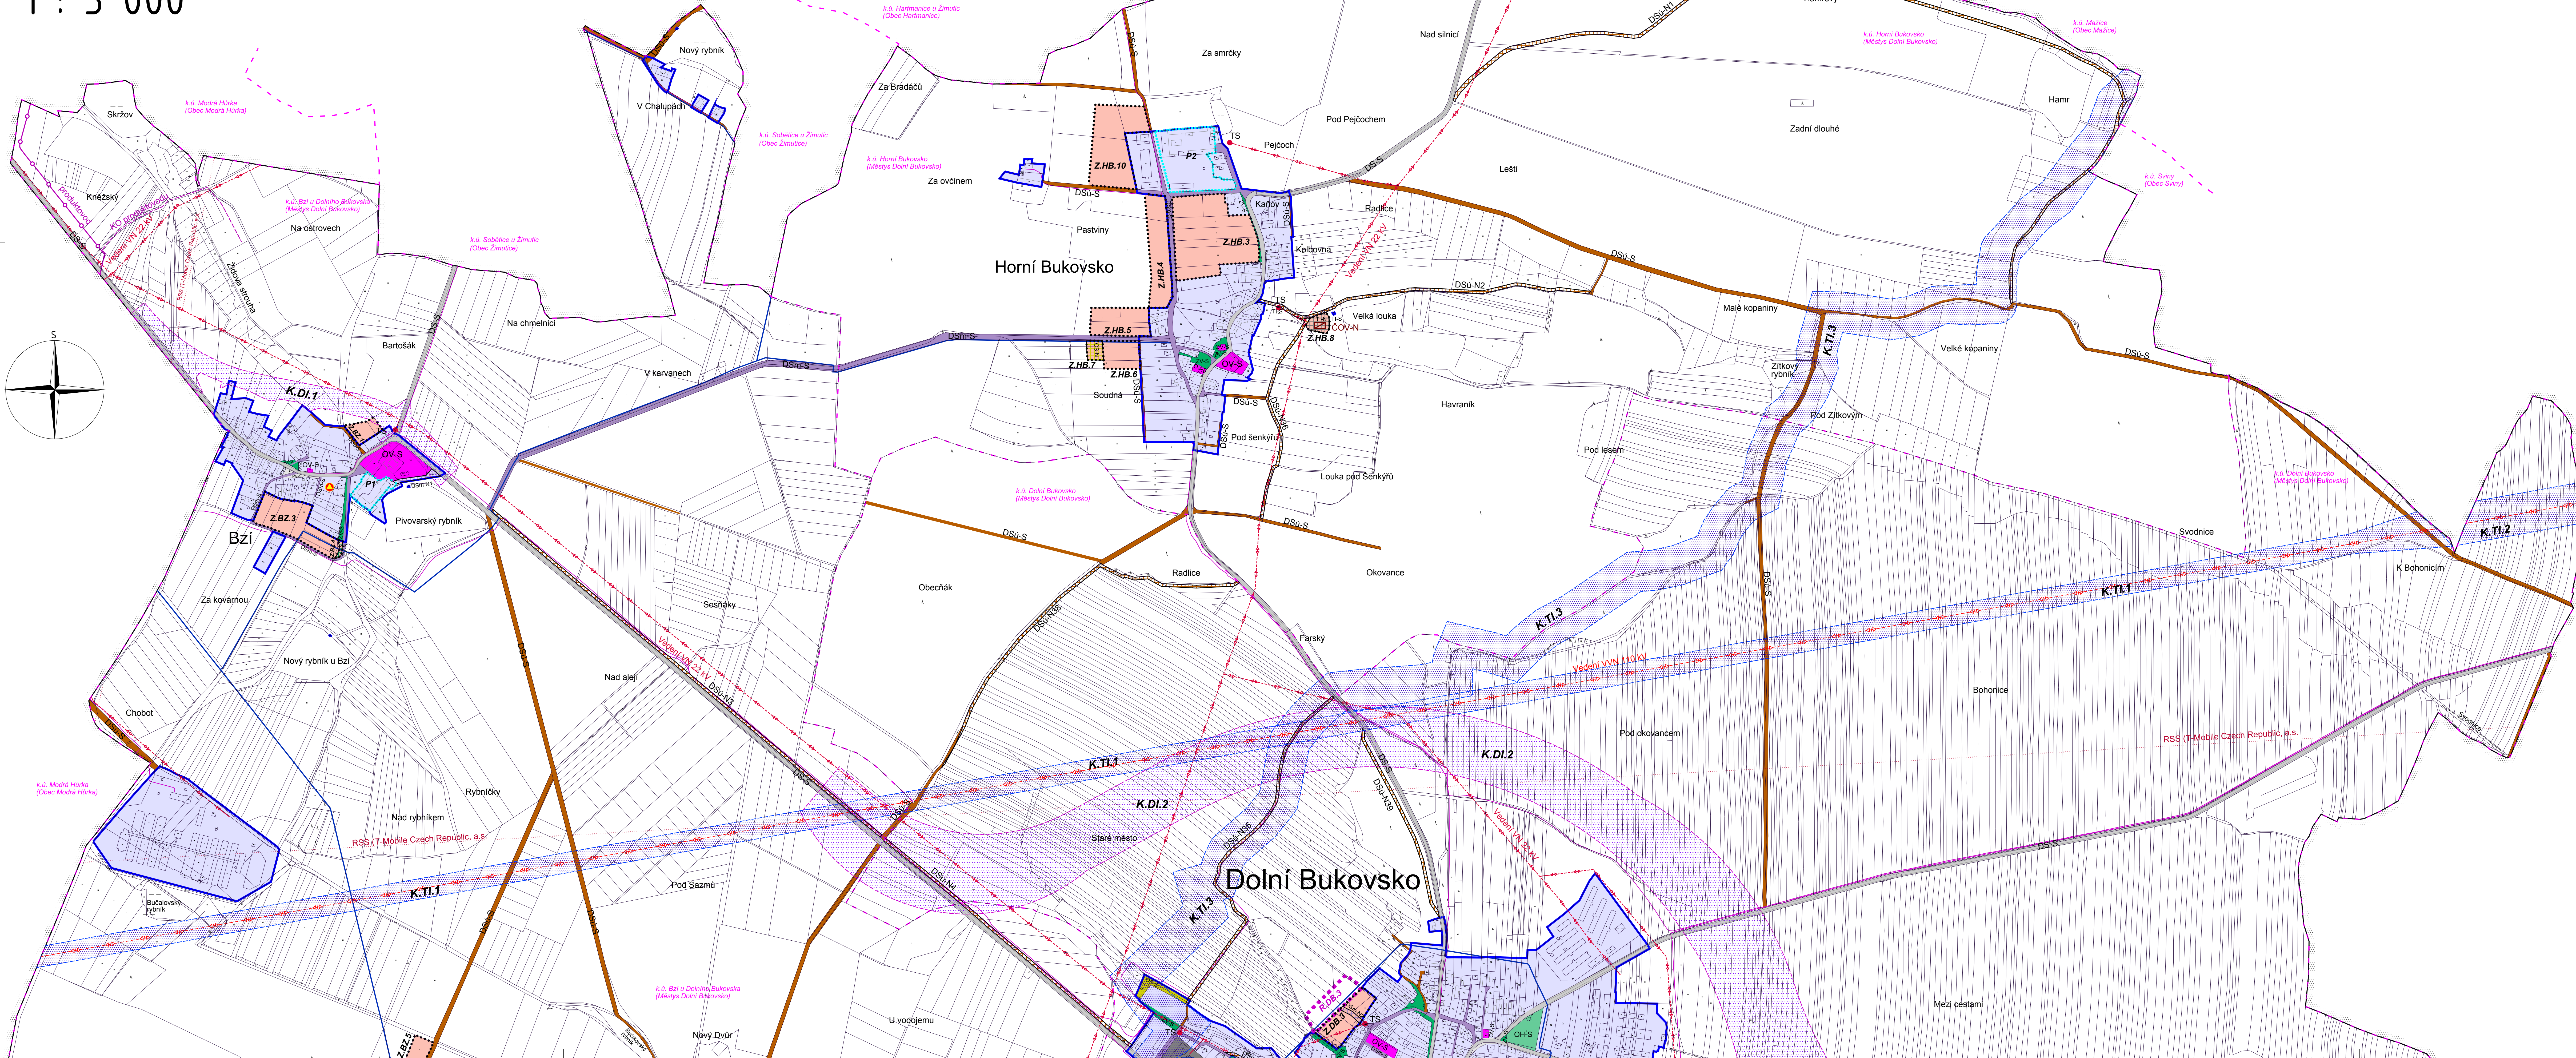

- LEGENDA**
- hranice řešeného území
 - hranice katastrálního území
 - hranice parcel
 - zastavěné území vymezené ke dni 1. 1. 2019
 - zastavitelné plochy, označení plochy
 - plochy přestavby, označení plochy
 - koridory dopravní infrastruktury, označení koridoru
 - koridory technické infrastruktury, označení koridoru
 - plochy územní rezervy, označení rezervy

- Dopravní infrastruktura**
- | stav | návrh | |
|-------|-------|---|
| DS-S | | PLOCHY DOPRAVNÍ INFRASTRUKTURY silniční |
| DSm-S | DSm-N | PLOCHY DOPRAVNÍ INFRASTRUKTURY místní komunikace |
| DSu-S | DSu-N | PLOCHY DOPRAVNÍ INFRASTRUKTURY účelové komunikace |

- Dopravní infrastruktura**
- | | | |
|------|------|--|
| OV-S | | PLOCHY OBČANSKÉHO VYBAVENÍ |
| OS-S | OS-N | PLOCHY OBČANSKÉHO VYBAVENÍ tělovýchovná a sportovní zařízení |
| OH-S | | PLOCHY OBČANSKÉHO VYBAVENÍ hřištní |

- Veřejná prostranství**
- | | | |
|------|------|---|
| PV-S | | PLOCHY VEŘEJNÝCH PROSTRANSTVÍ |
| ZV-S | ZV-N | PLOCHY VEŘEJNÝCH PROSTRANSTVÍ veřejná zelen |

- Technická infrastruktura**
- | stav | návrh | |
|------|-------|---|
| TI-S | TI-N | PLOCHY TECHNICKÉ INFRASTRUKTURY |
| | | vedení VVN 110 kV |
| | | vedení VN 22 kV |
| | | trafostanice |
| | | produktovod |
| | | katodová ochrana produktovodu |
| | | radioreleová trasa |
| | | komunikační vedení |
| | | čistírna odpadních vod |
| | | vodovod |
| | | objekt požární ochrany - varovné zařízení |

ZÁZNAM O ÚČINNOSTI	
Správní orgán, který územní plán vydal: Zastupitelstvo městyse Dolní Bukovsko	
Datum nabytí účinnosti:	
Oprávněná úřední osoba pořizovatele: Ing. Libor Trída	
Jméno a příjmení:	
Funkce: vedoucí odboru regionálního rozvoje, Městský úřad Týn nad Vltavou	
Podpis:	
Ověřující úředník:	

N3b

PARÉ

ÚZEMNÍ PLÁN DOLNÍ BUKOVSKO

VÝKRES KONCEPCE VEŘ. INFRASTRUKTURY - SEVER

Pořizovatel:	MěÚ Týn nad Vltavou, odbor regionálního rozvoje
Schvalující orgán:	Zastupitelstvo městyse Dolní Bukovsko
Zpracovatel:	Atelier M.A.A.T., s. r. o.
Zodpov. projektant:	Ing. arch. Martin Jarešský, Ph.D., MBA, DS., ČKA 03 391
Datum: duben 2019	Fáze: Návrh pro veřejné projednání
	1 : 5 000