


DIO - Chodník Dolní Bukovsko

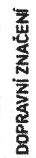


Jan Nedvídek - JANEV
 378 01 České Budějovice


Vypracoval: Karel Pekař
 Objednatel: COLAS CZ a.s.
 Výřez: DIO
 Datum: říjen 2020

Vydání Policie ČR

POLICIE ČESKÉ REPUBLIKY

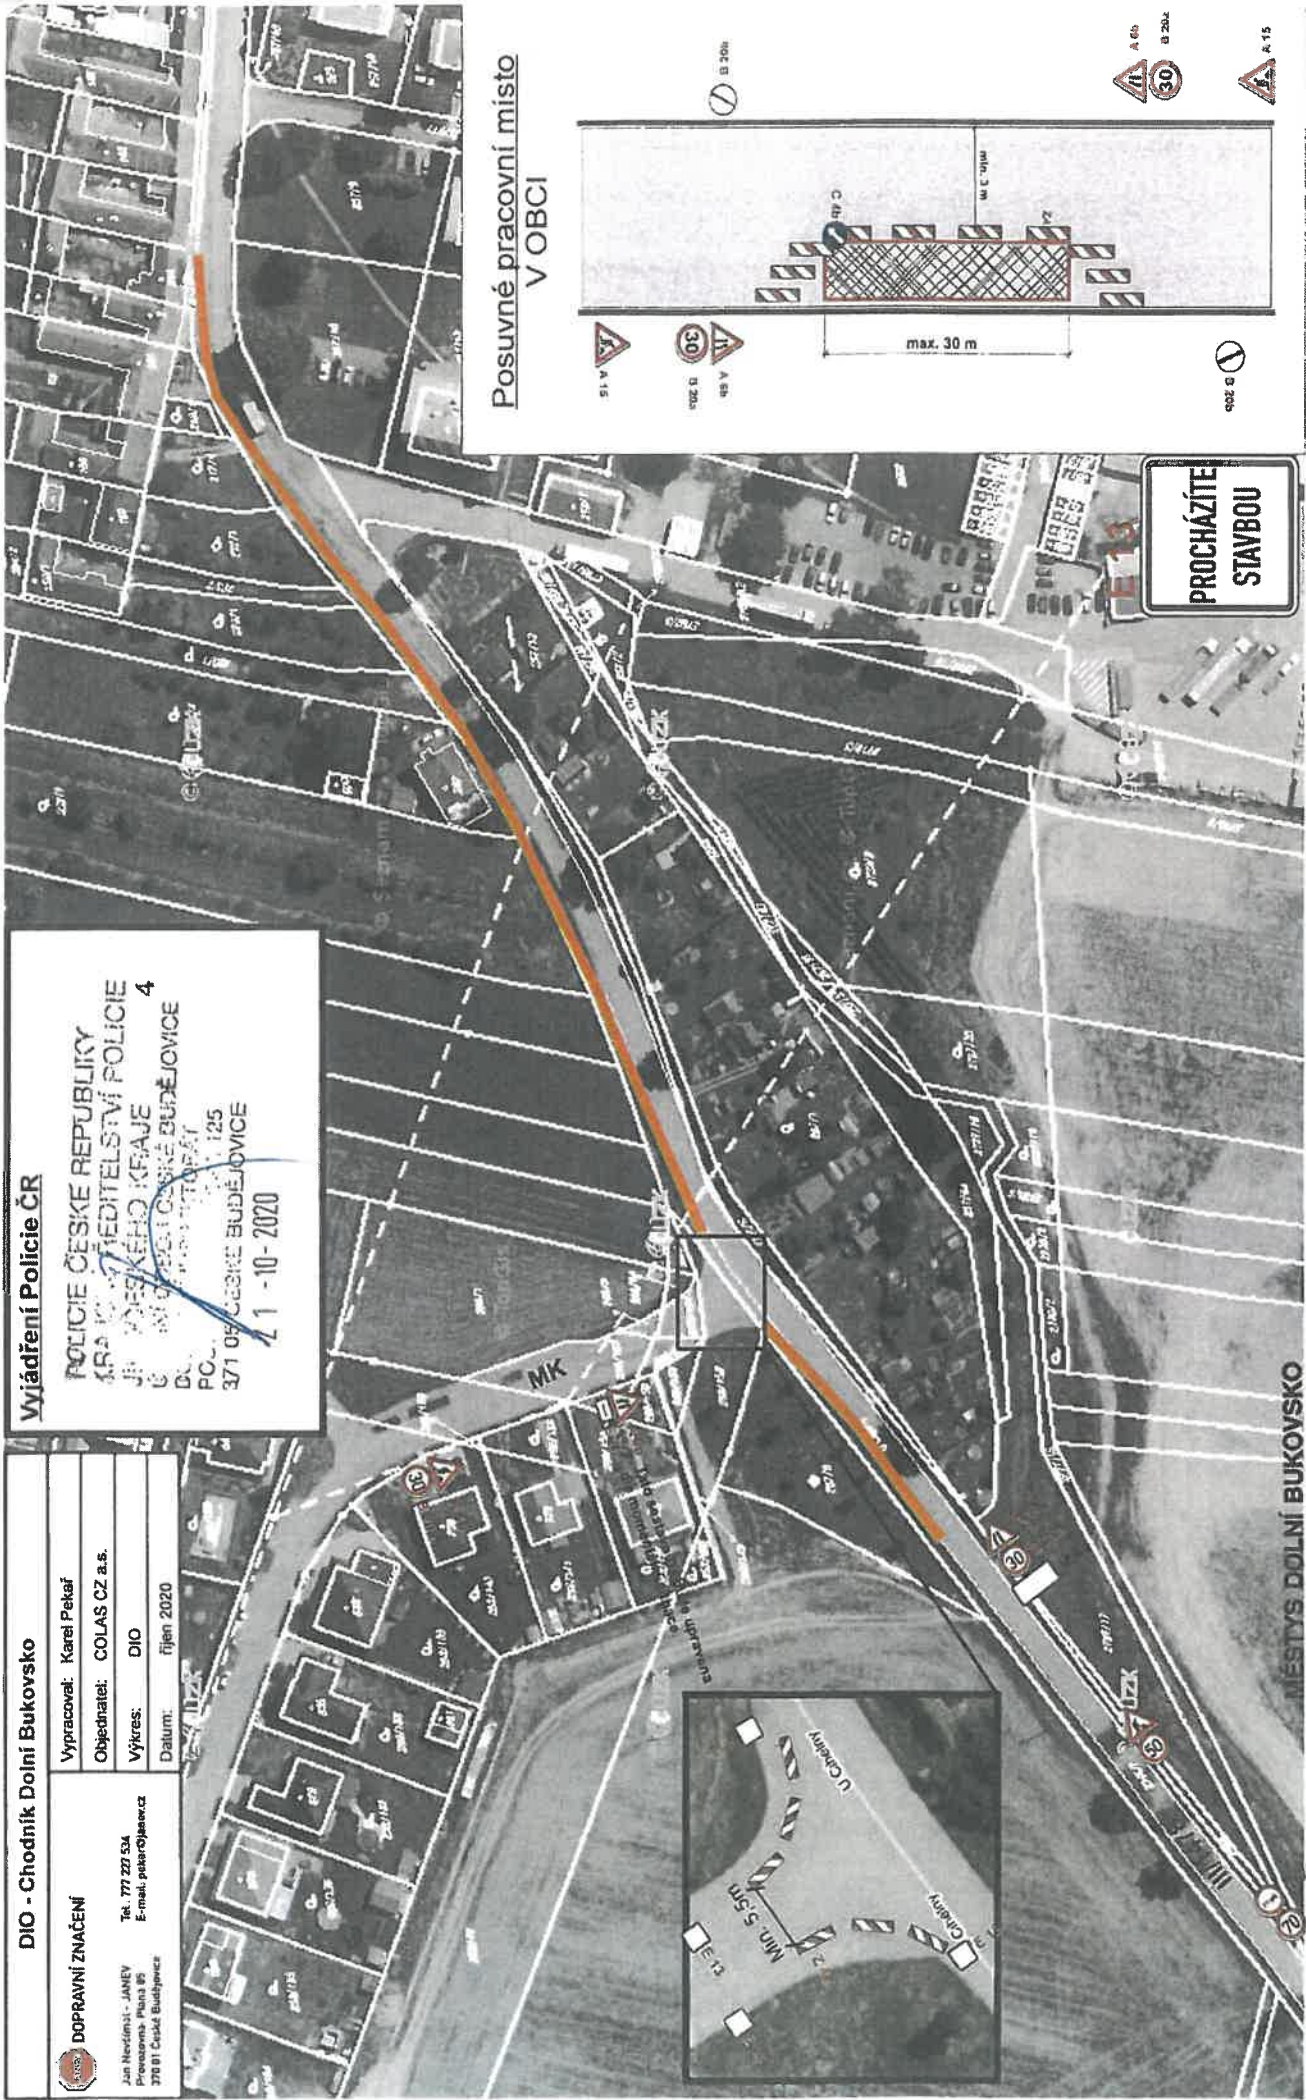

**Posuvné pracovní místo
 V OBCI**

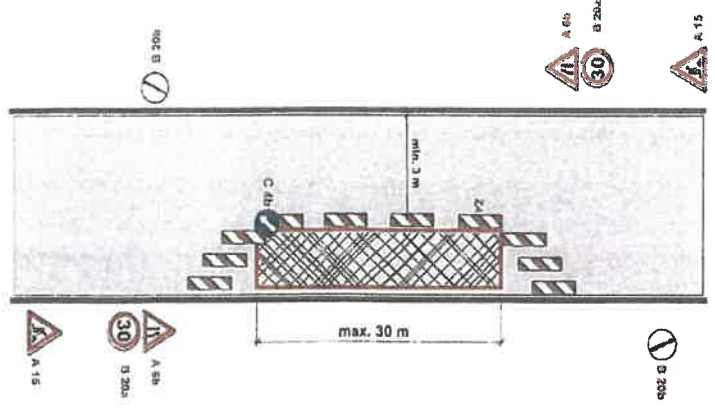

MĚSTYS DOLNÍ BUKOVSKO

nám. Jiráskovo 67 (4)

373 65 Dolní Bukovsko

IČ 002 44 791 DIČ CZ00244791

[Handwritten signature]