



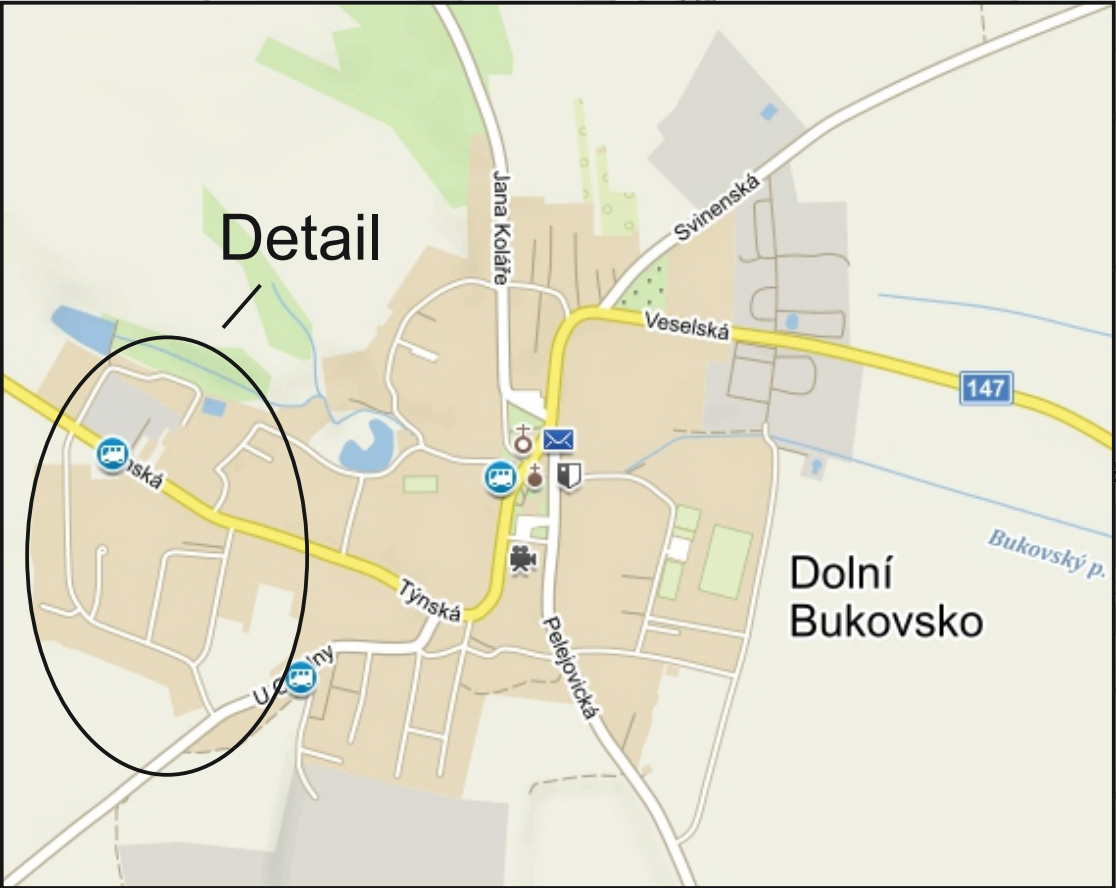

IP 22

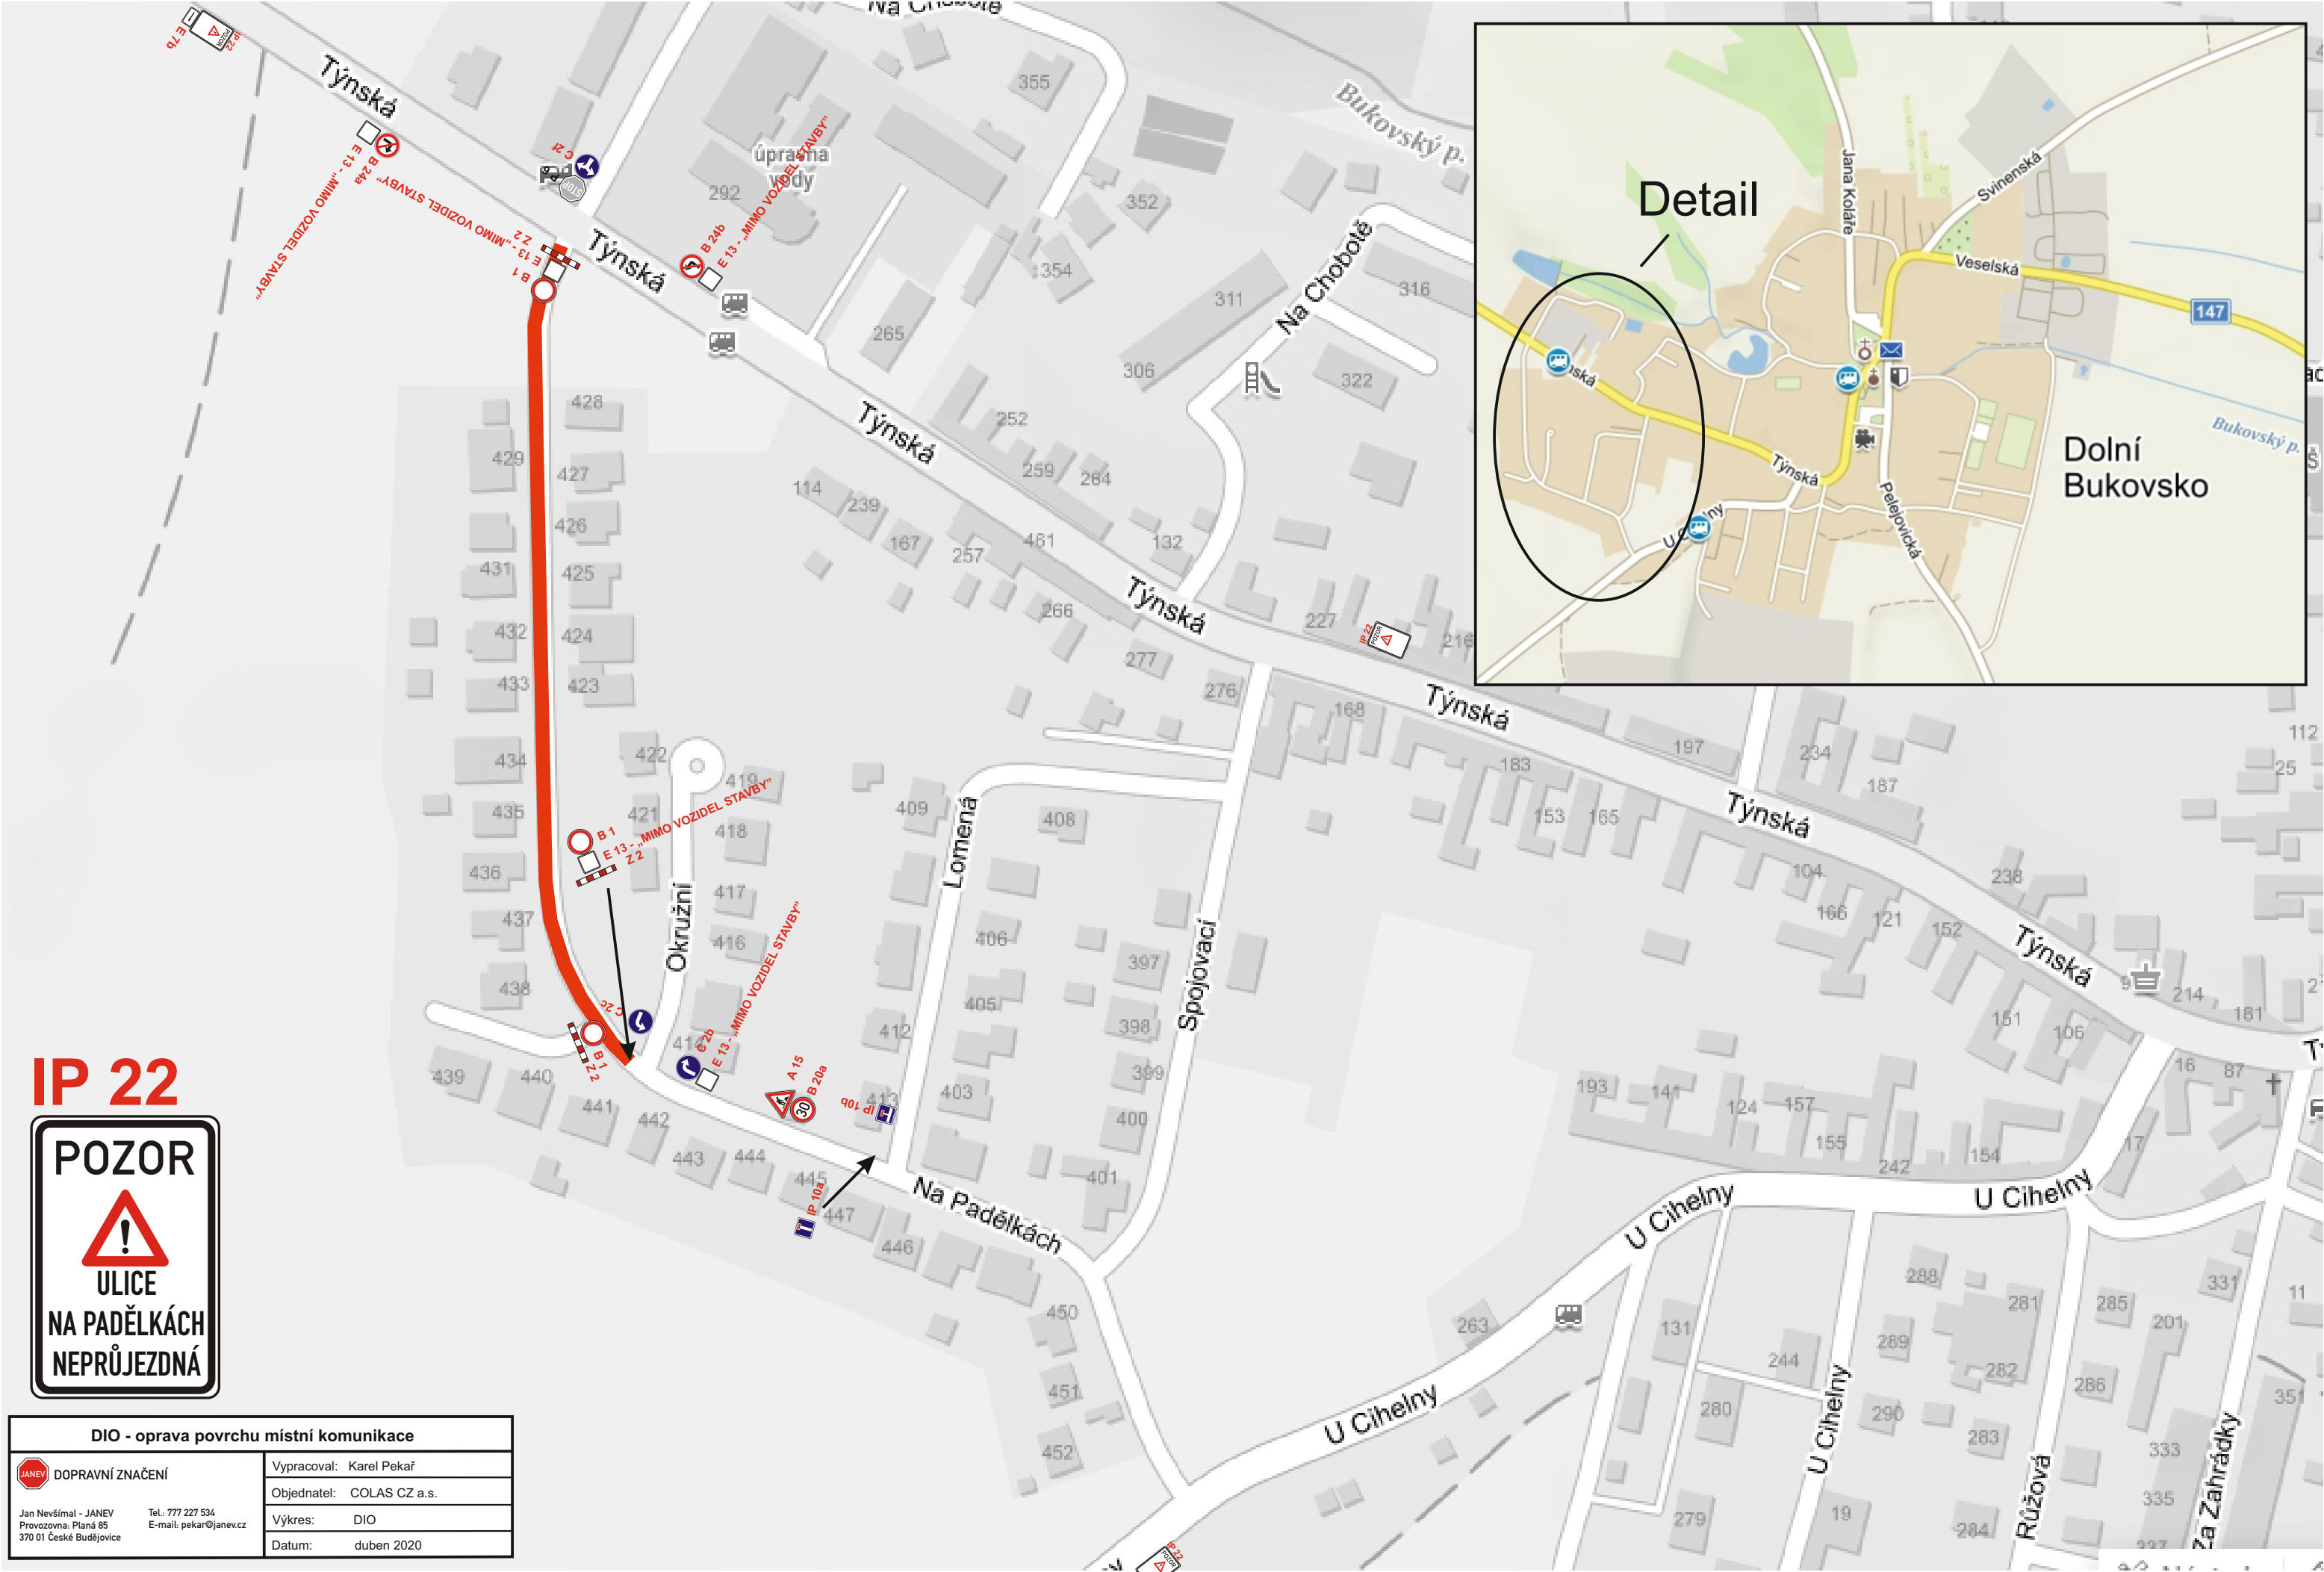

DIO - oprava povrchu místní komunikace	
 DOPRAVNÍ ZNAČENÍ	Vypracoval: Karel Pekař
Jan Nevšímal - JANEV Provozovna: Planá 85 370 01 České Budějovice	Objednatel: COLAS CZ a.s.
Tel.: 777 227 534 E-mail: pekar@janev.cz	Výkres: DIO
	Datum: duben 2020