


DIO - 2. ETAPA

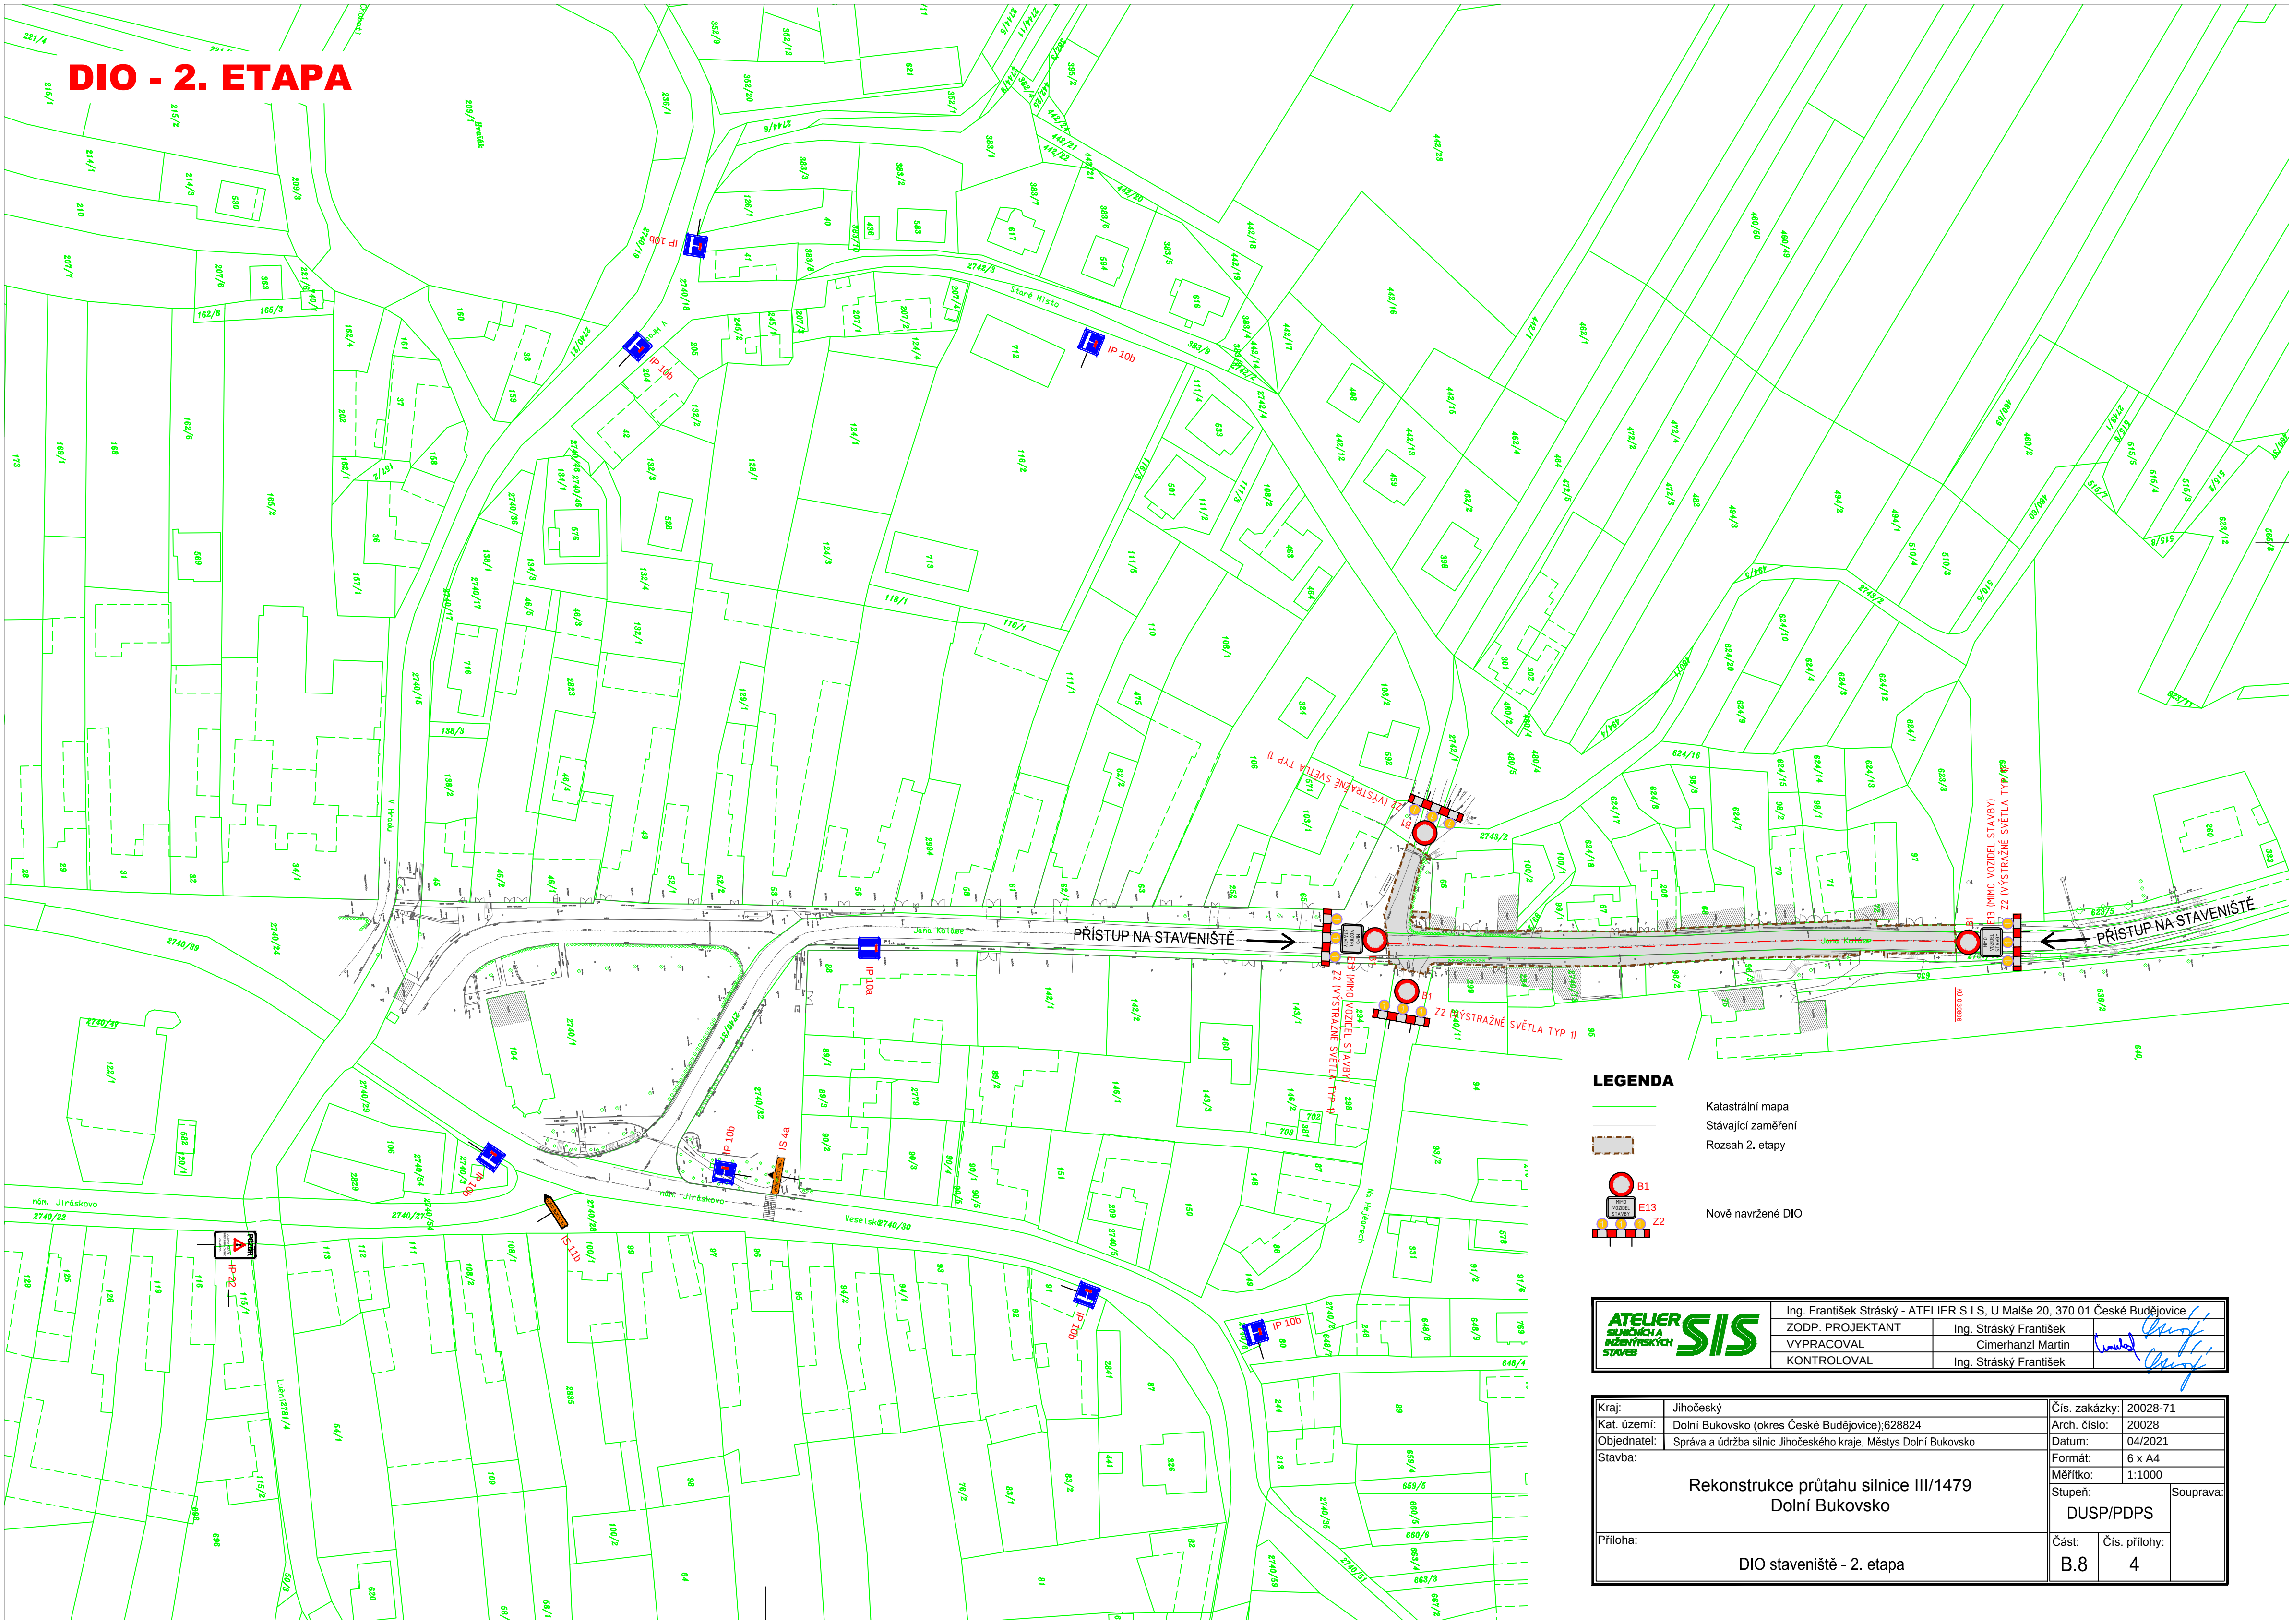

LEGENDA

- Katastrální mapa
- Stávající zaměření
- Rozsah 2. etapy
- B1, E13, Z2: Nové navržené DIO

ATELIER SIS SILNIČNÍCH INŽENÝRSKÝCH STAVB			Ing. František Stráský - ATELIER S I S, U Malše 20, 370 01 České Budějovice		
ZODP. PROJEKTANT			Ing. Stráský František		
VYPRACOVAL			Cimerhanzl Martin		
KONTROLOVAL			Ing. Stráský František		

Kraj:	Jihočeský	Čís. zakázky:	20028-71	
Kat. území:	Dolní Bukovsko (okres České Budějovice);628824	Arch. číslo:	20028	
Objednatel:	Správa a údržba silnic Jihočeského kraje, Městys Dolní Bukovsko	Datum:	04/2021	
Stavba:	Rekonstrukce průtahu silnice III/1479 Dolní Bukovsko	Formát:	6 x A4	
		Měřítko:	1:1000	
		Stupeň:	DUSP/PDPS	
		Souprava:		
Příloha:		Část:	Čís. přílohy:	
	DIO staveniště - 2. etapa	B.8	4	